


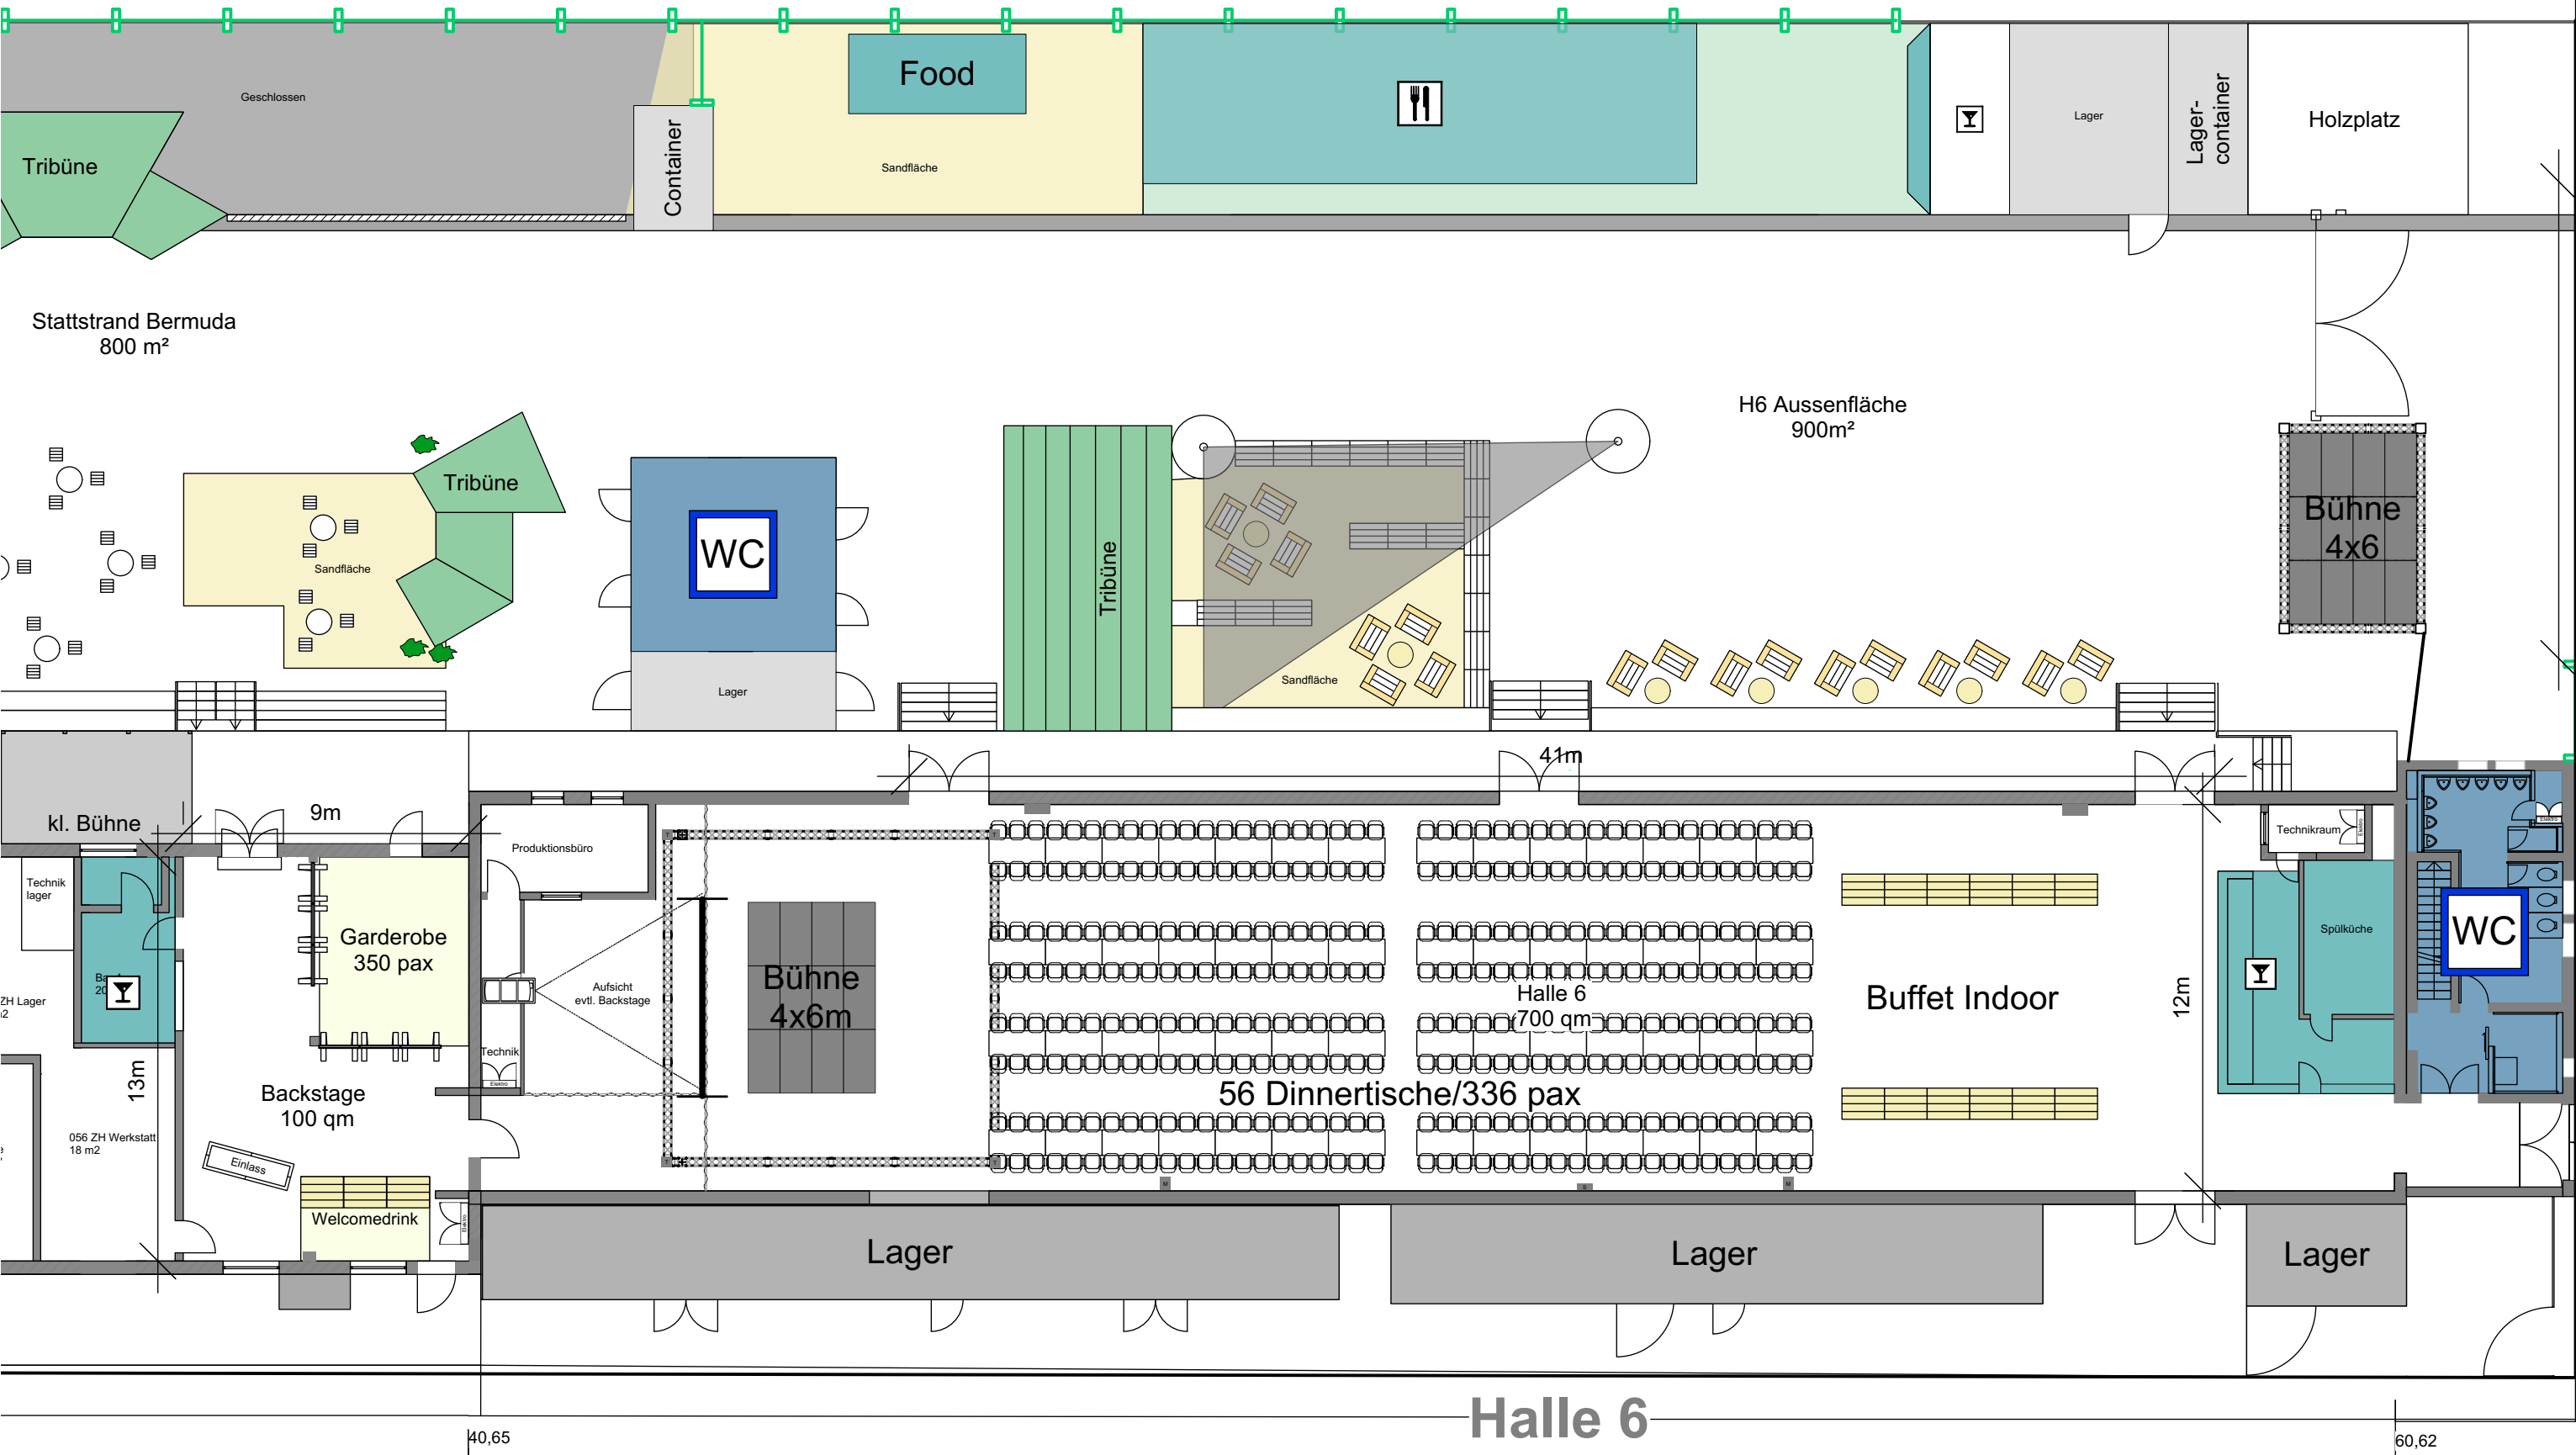


Zughafen Kulturbahnhof GmbH

Dinner Halle 6
Bestuhlt für 336 pax
Buffet Indoor

Stand 18.01.2024

M1:200

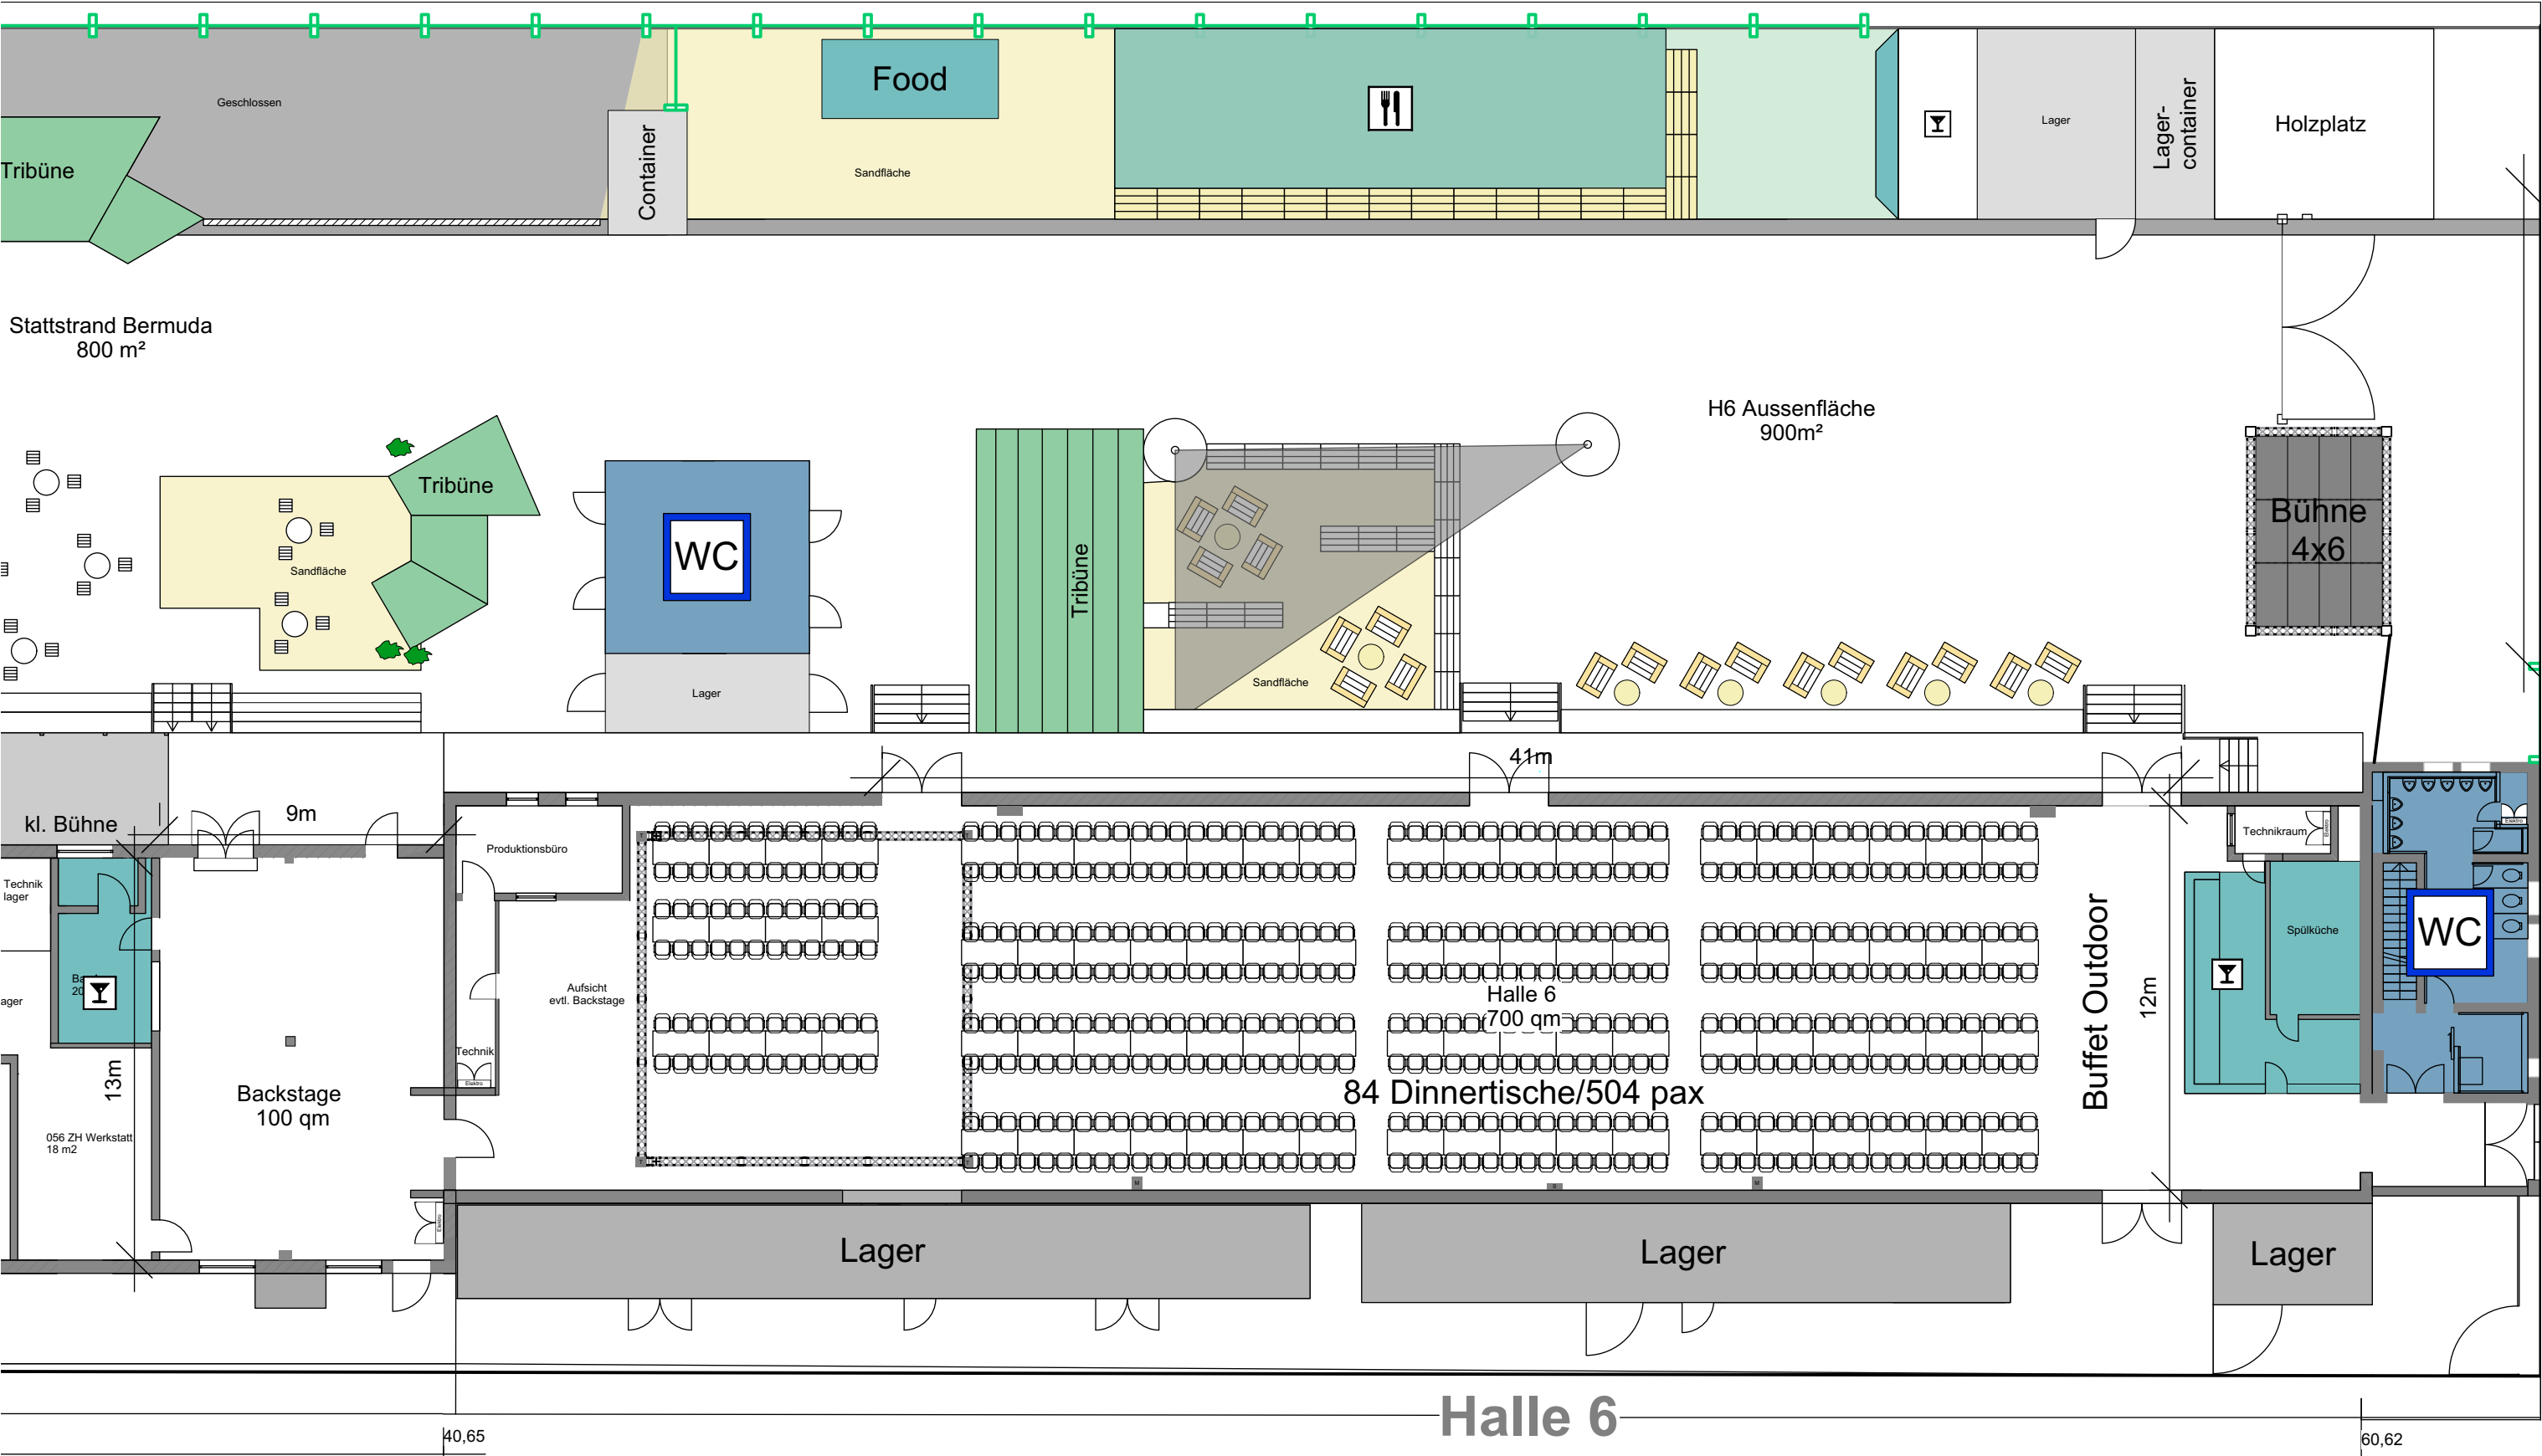


Zughafen Kulturbahnhof GmbH

Dinner Halle 6
Bestuhlt für 500 pax
Buffet Outdoor/Backstage

Stand 18.01.2024

M1:200

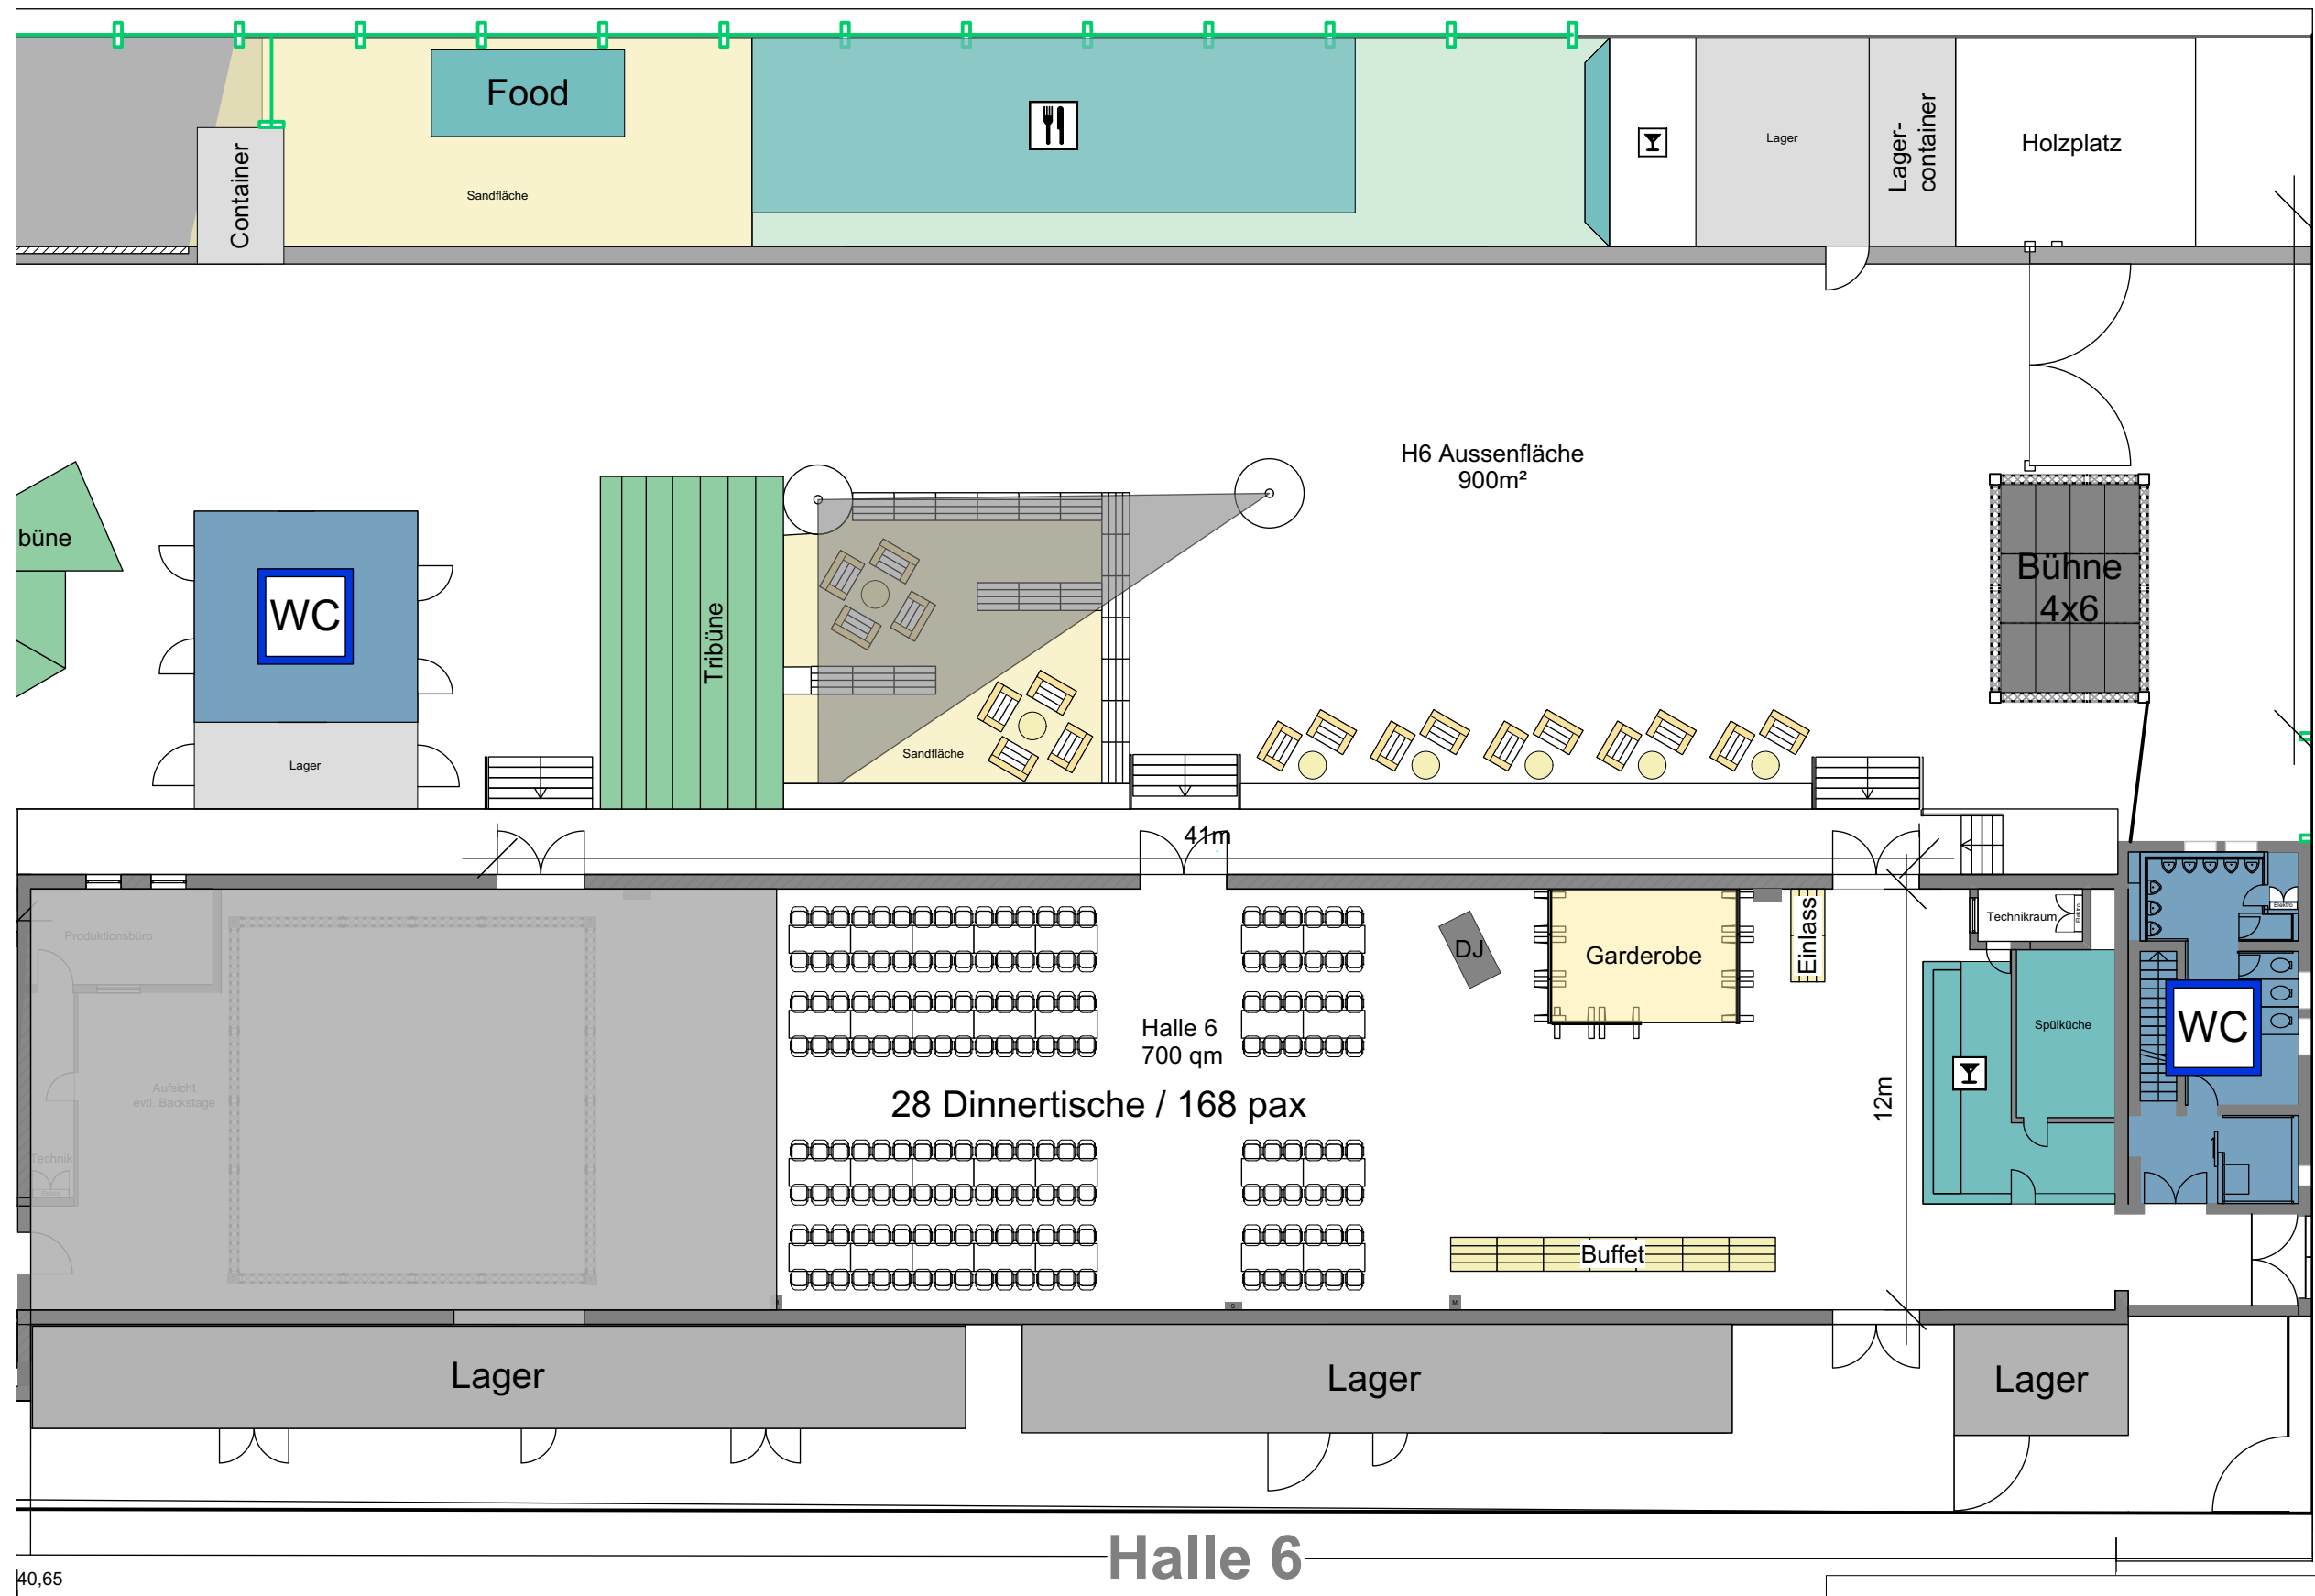


Halle 6

Zughafen Kulturbahnhof GmbH

Dinner Halle 6 2/3
Bestuhlt für 168 pax
mit DJ, Buffet & Garderobe

Stand 18.01.2024

M1:200

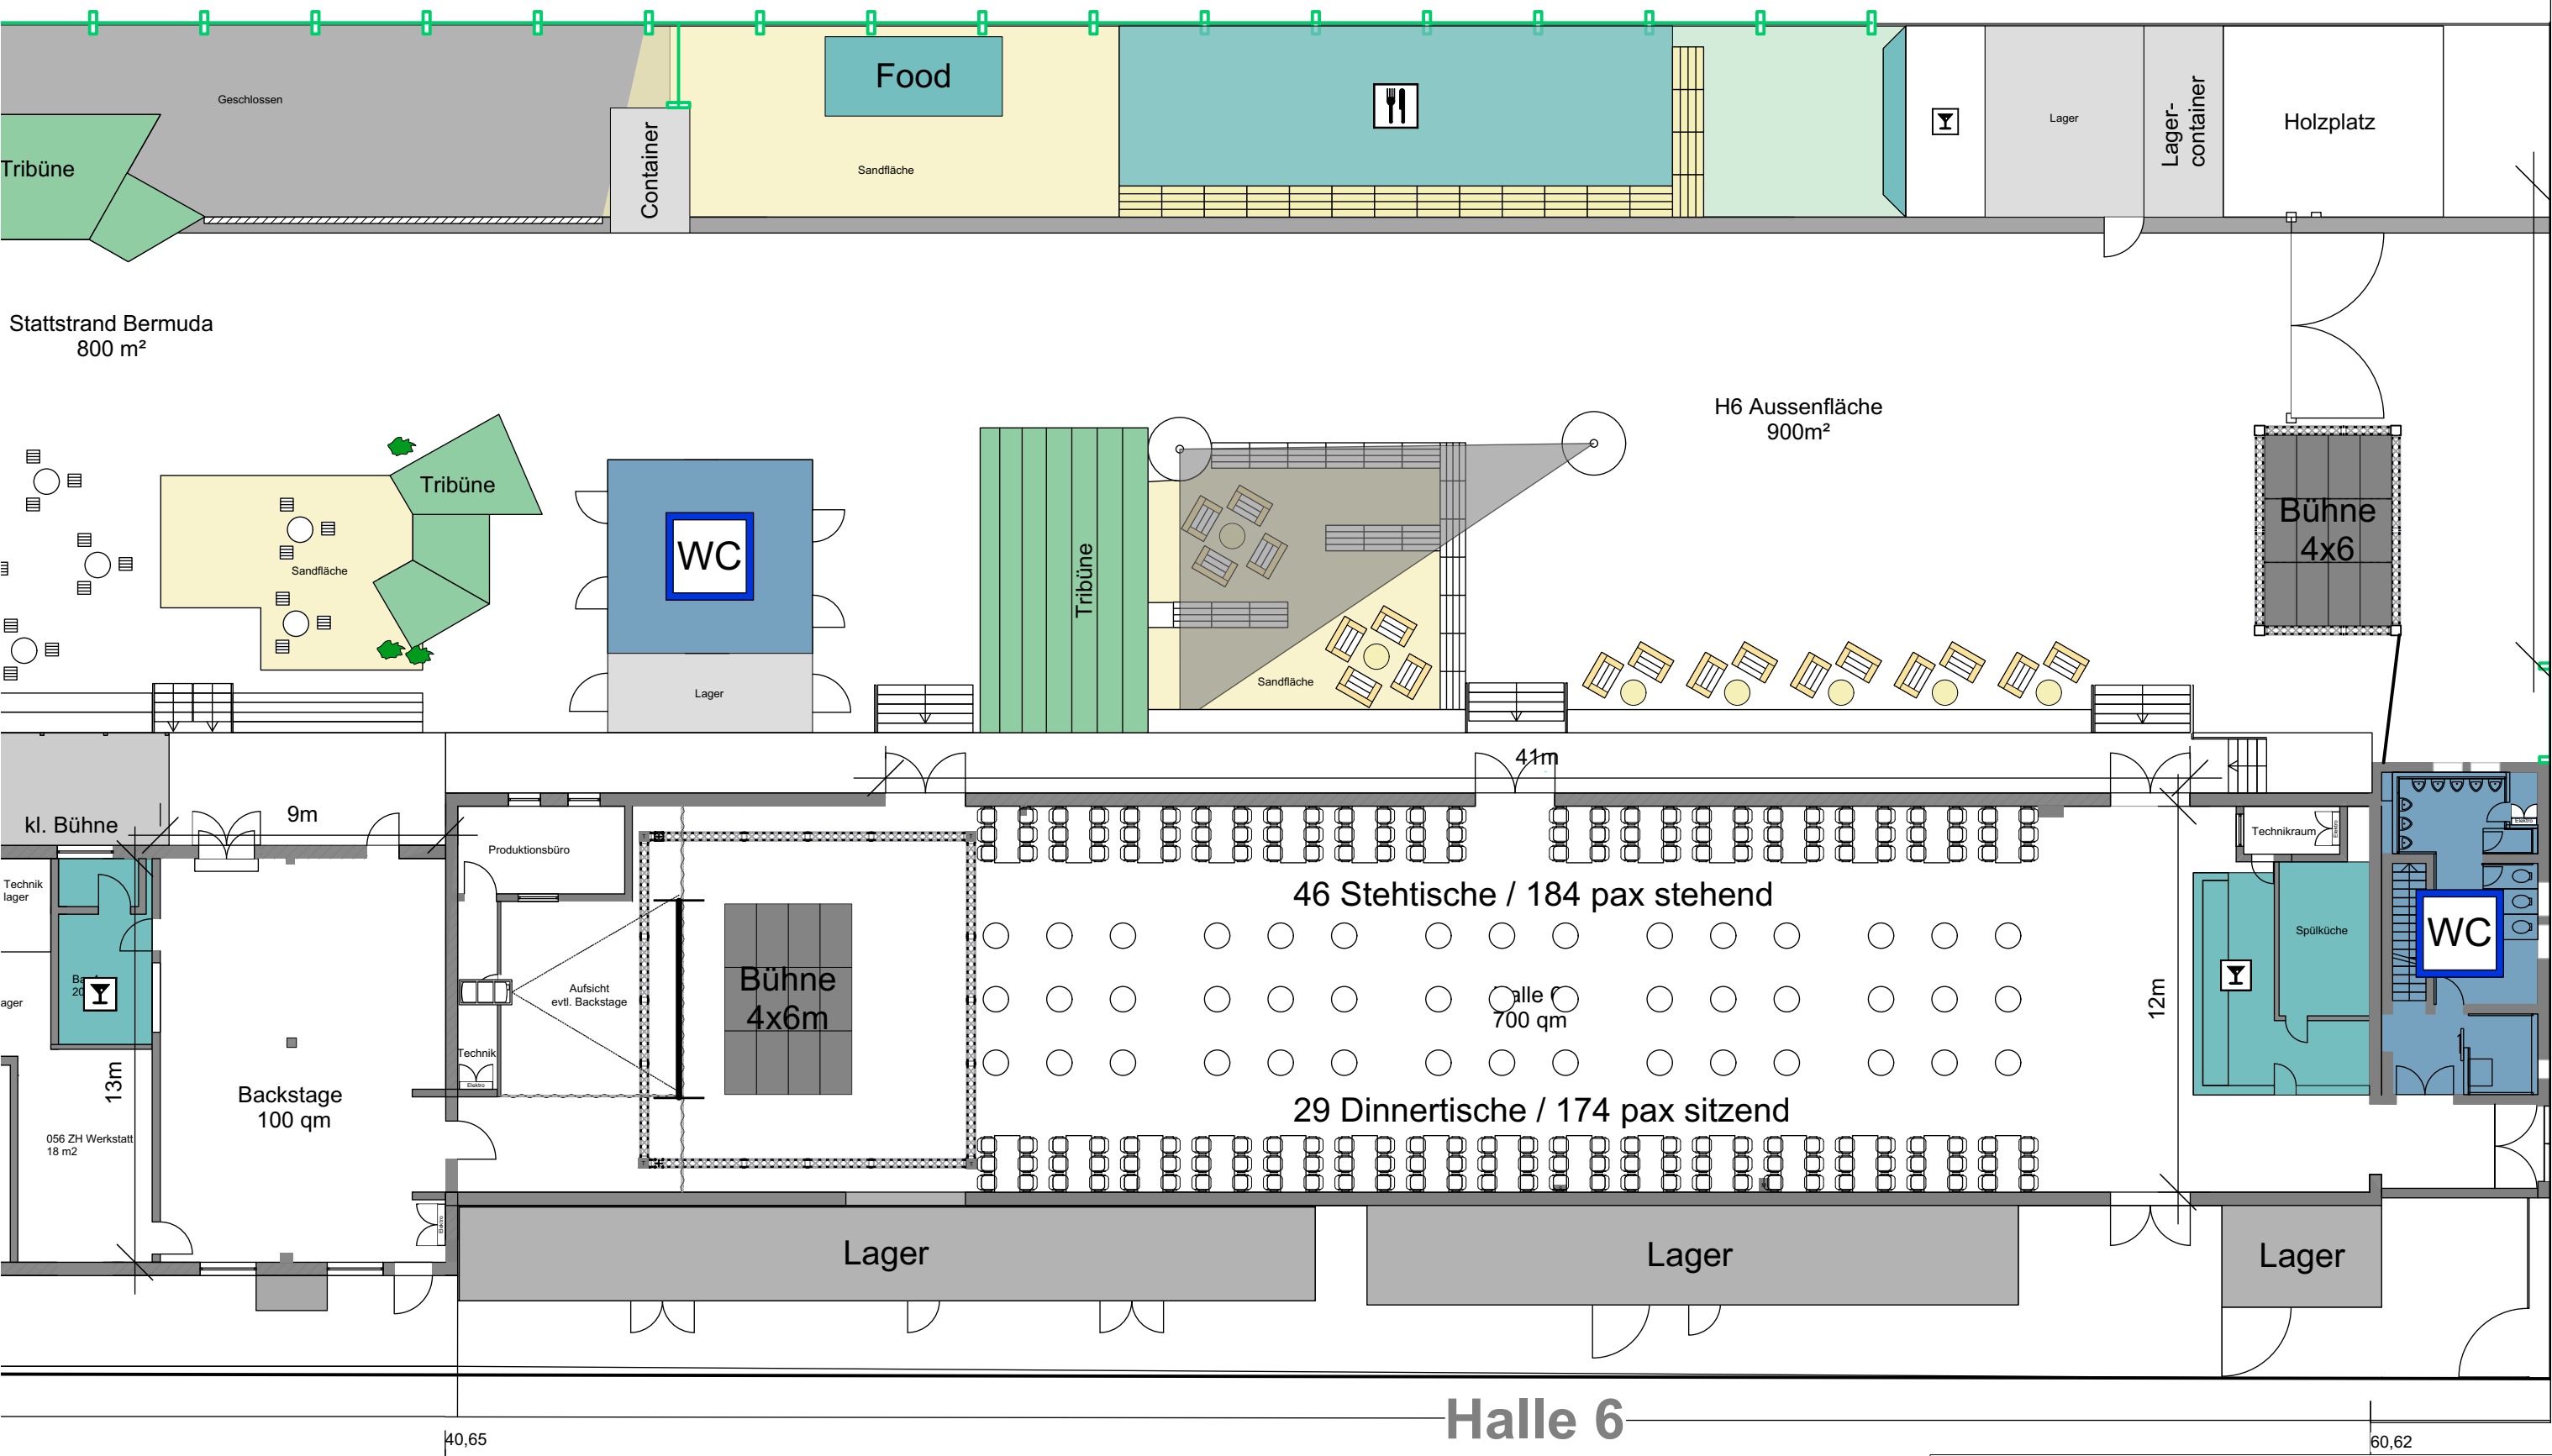


Zughafen Kulturbahnhof GmbH


Dinner Halle 6
mix Sitz- und Stehmöglichkeiten
350pax (180 stehend/170 sitzend)
Buffet Outdoor/Backstage

Stand 18.01.2024

M1:200

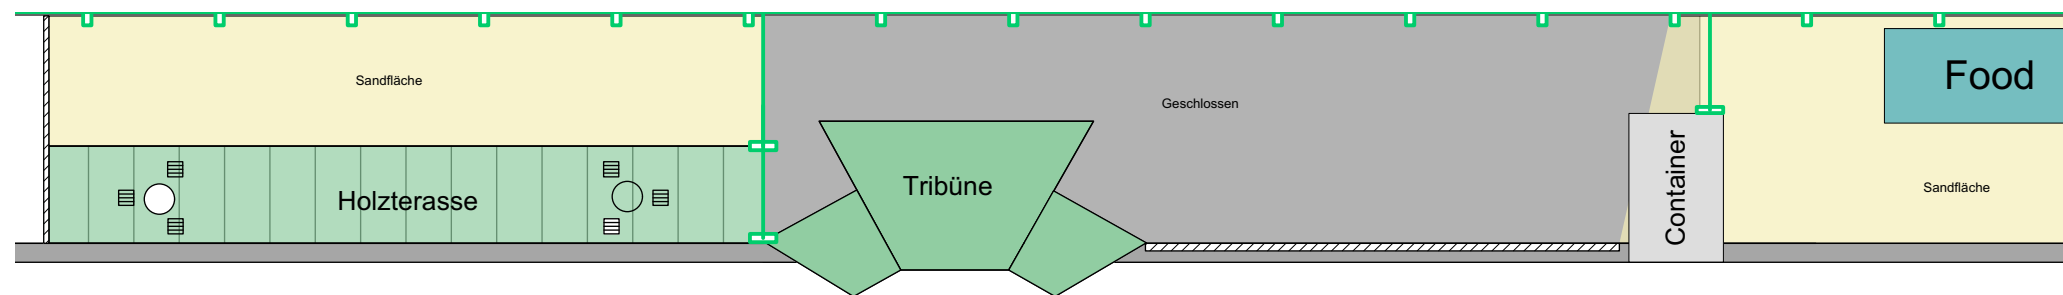

Stattstrand Bermuda
800 m²

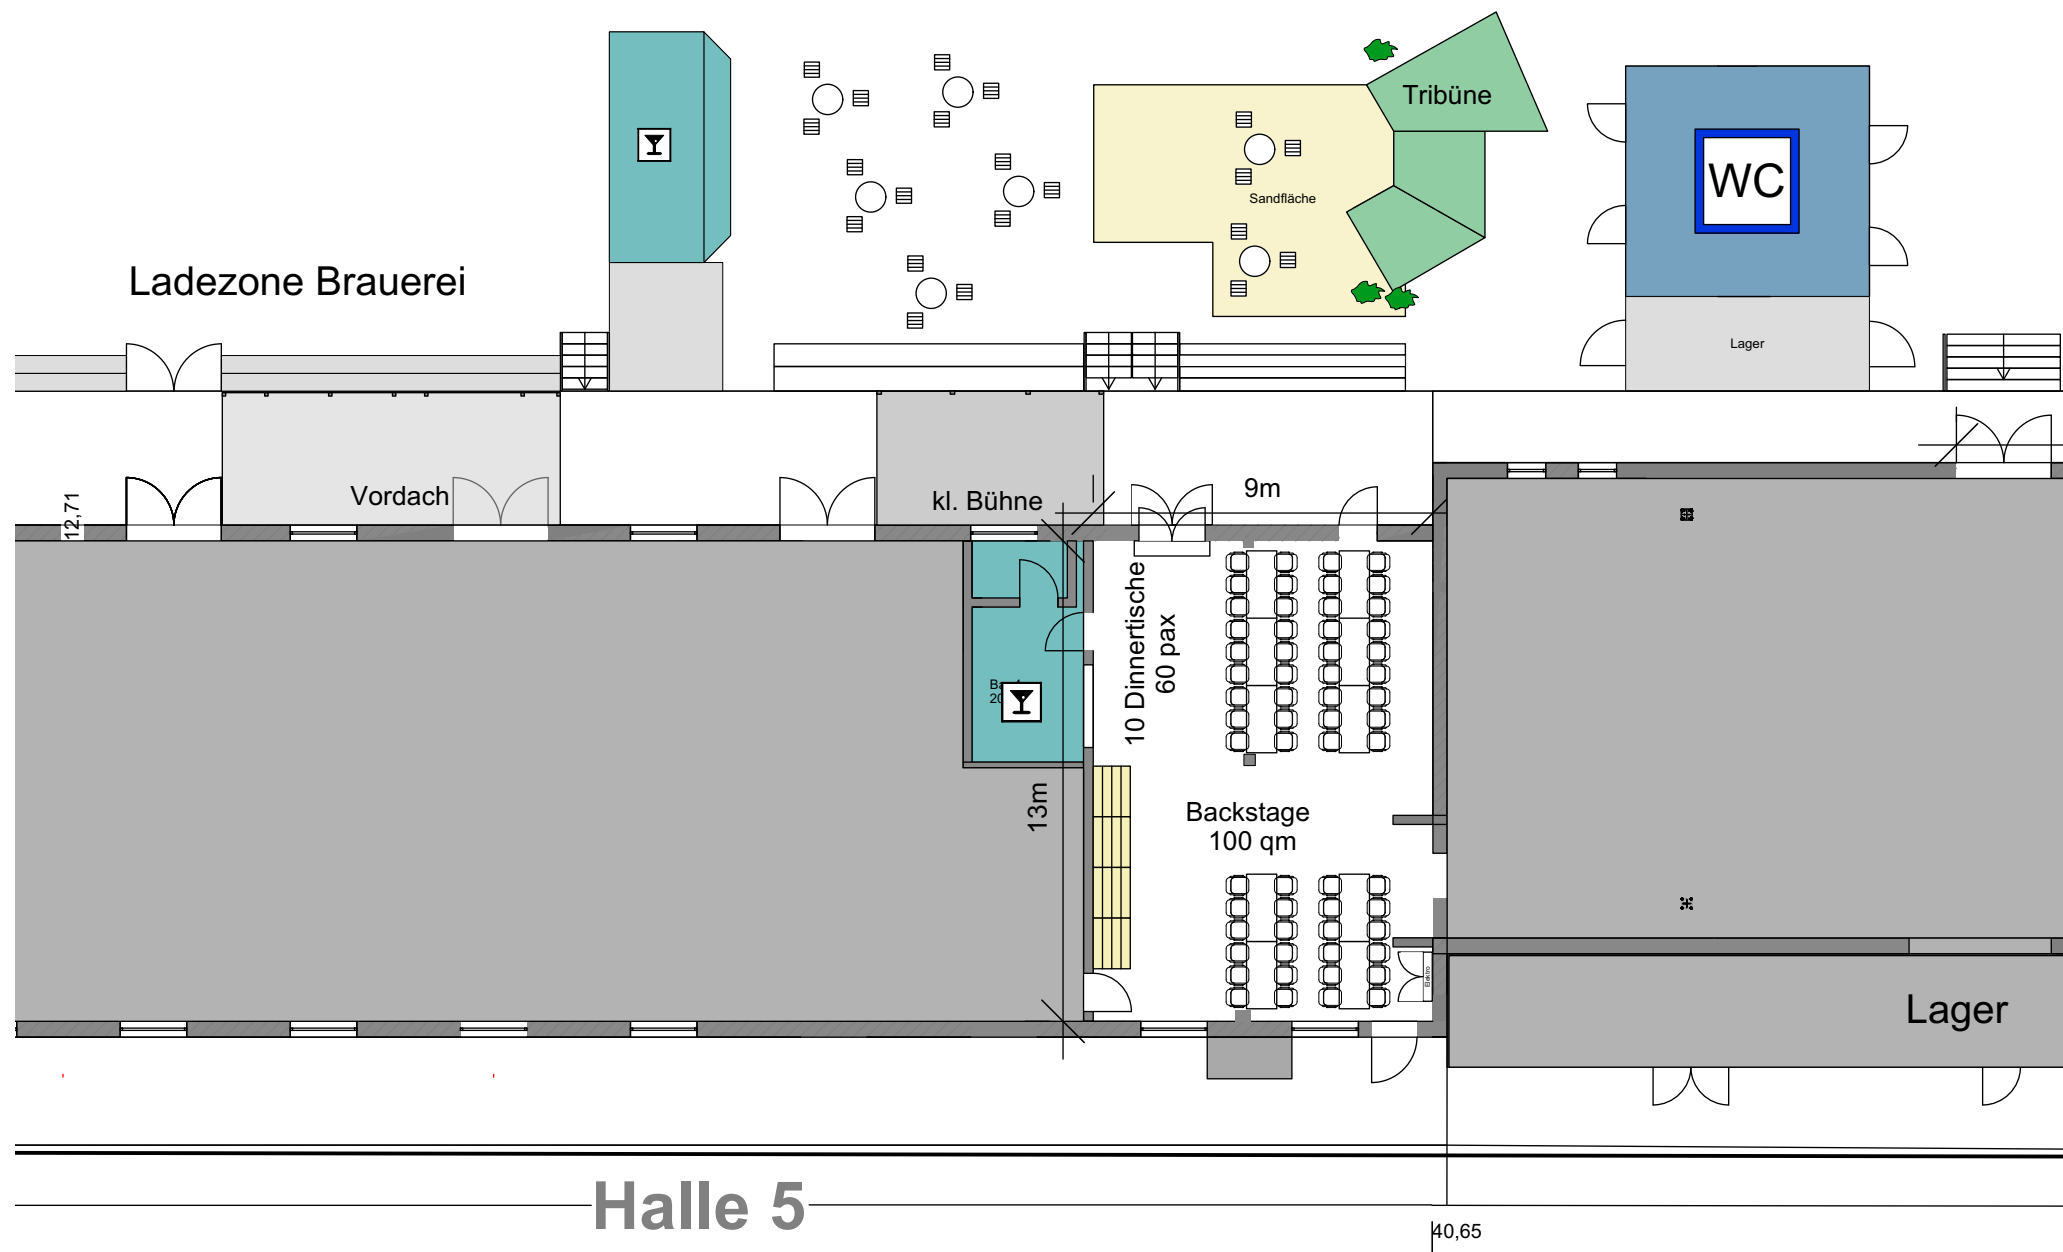

Zughafen Kulturbahnhof GmbH

Dinner Backstage
60 pax Sitzend
Buffet Indoor

Stand 18.01.2024

M1:200