


Zughafen Kulturbahnhof GmbH

Konzertplot Halle 6 + Backstage
 Seitengang mit Bestuhlung zentriert
 ca. 450 pax

Stand 23.01.2024 M1:250

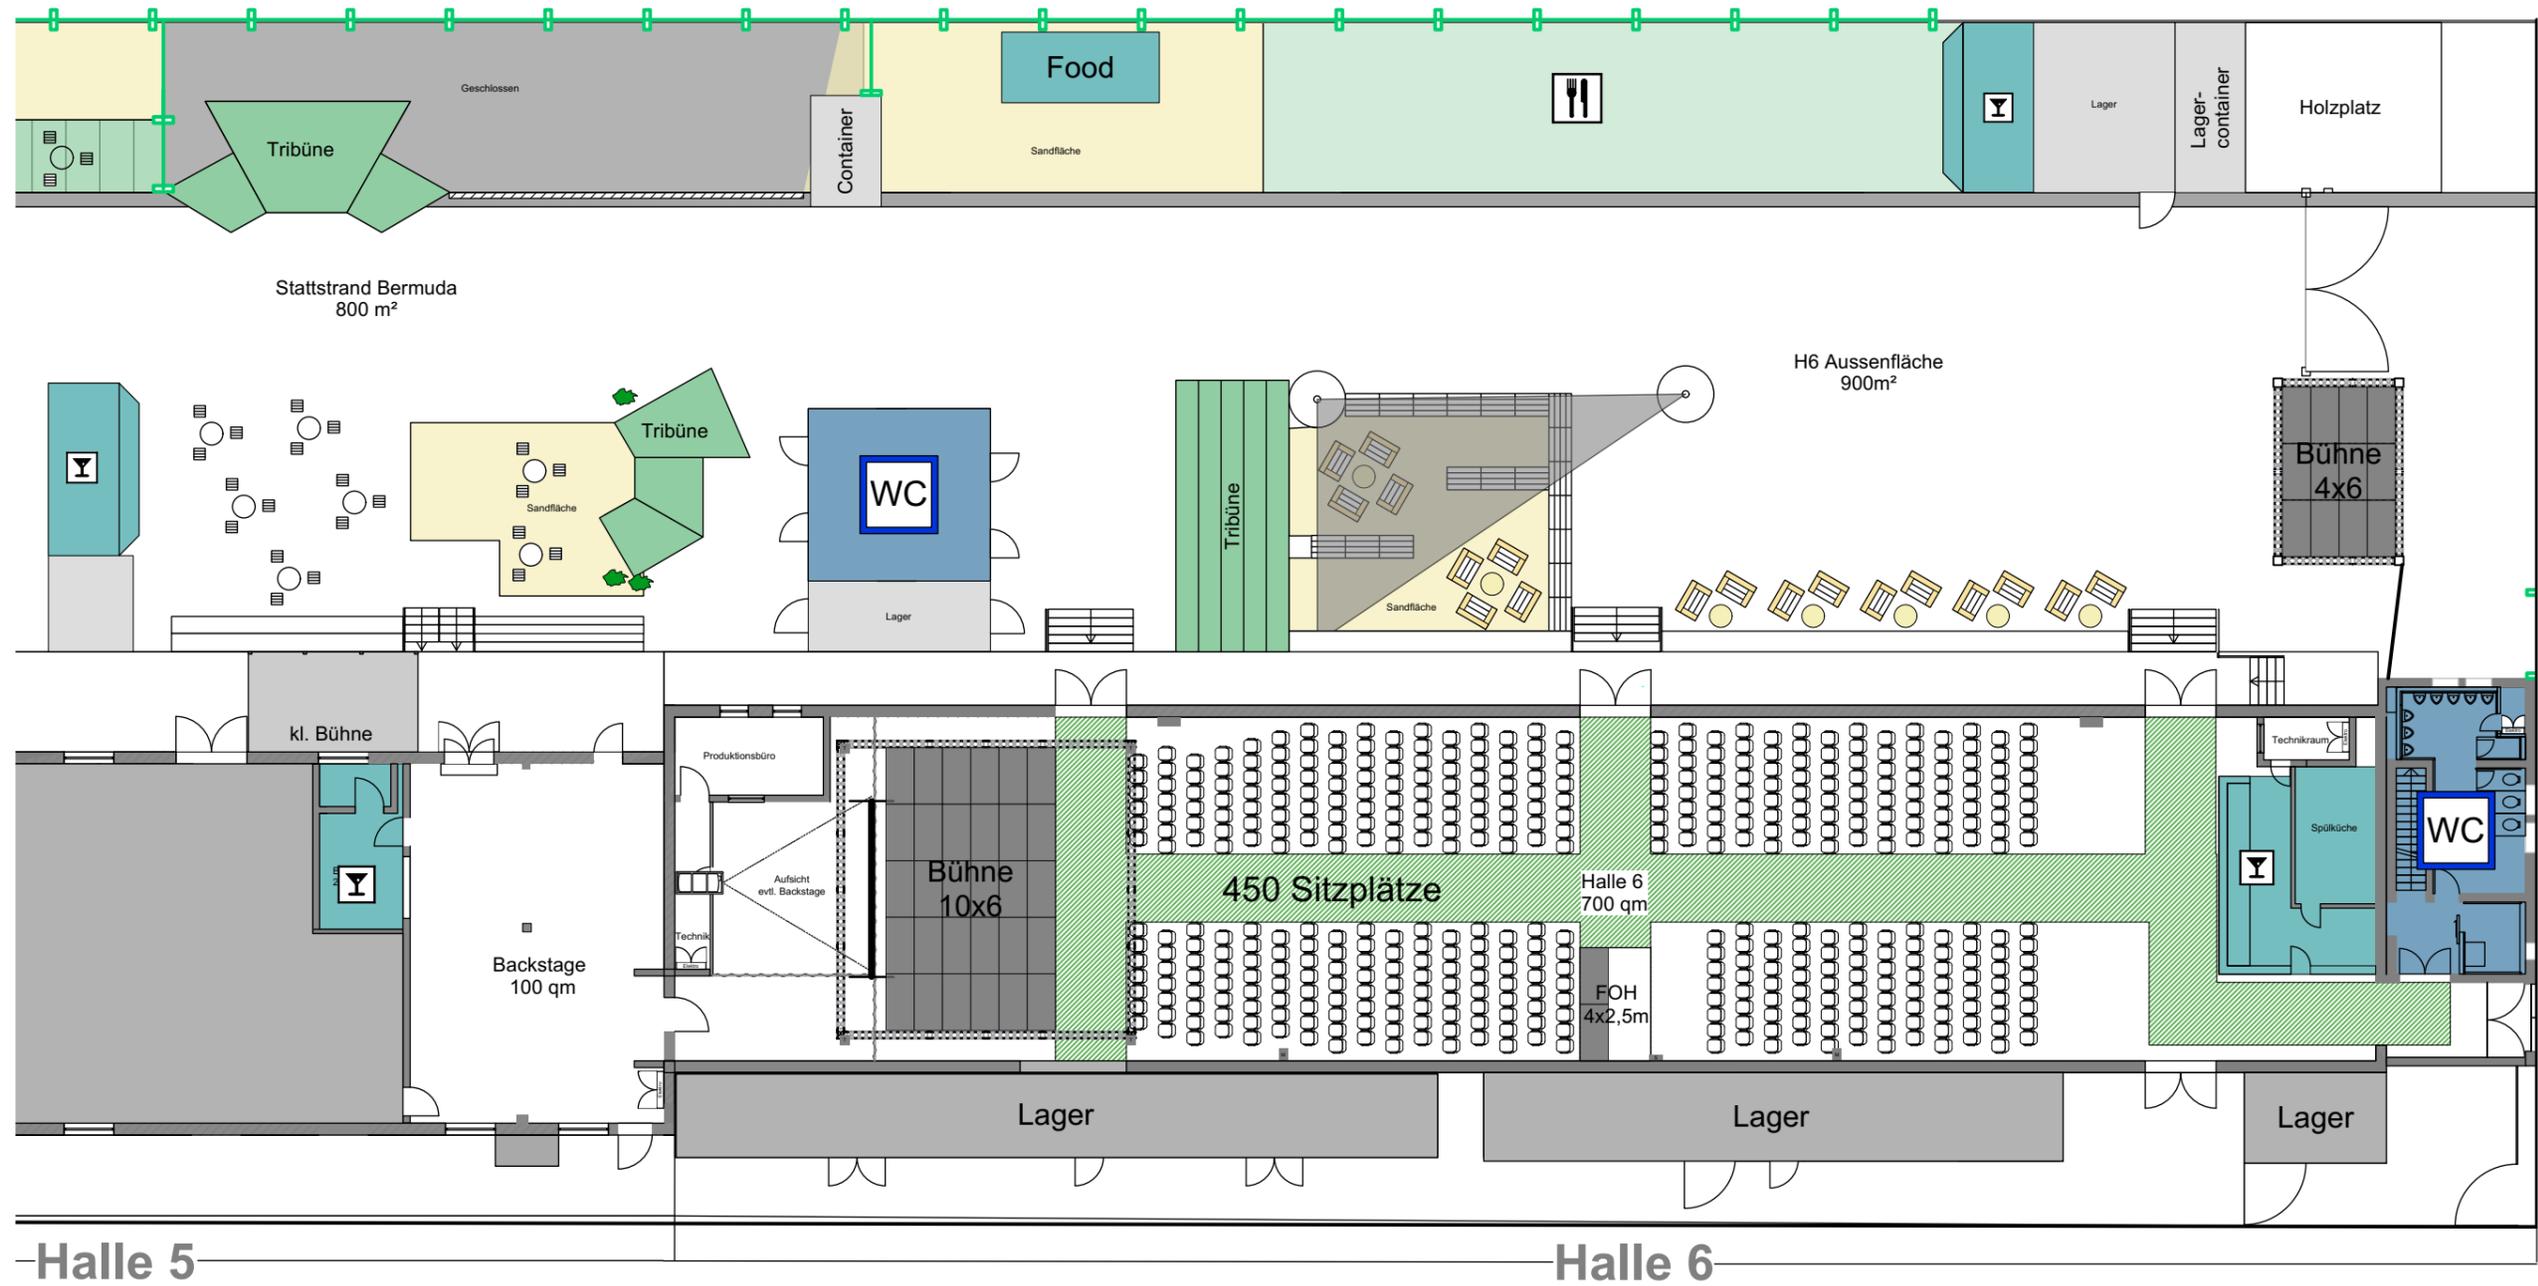

Halle 5


Halle 6

Zughafen Kulturbahnhof GmbH

Konzertplot Halle 6 + Backstage
 Seitengang mit Bestuhlung zentriert
 ca. 450 pax

Stand 23.01.2024

M1:250

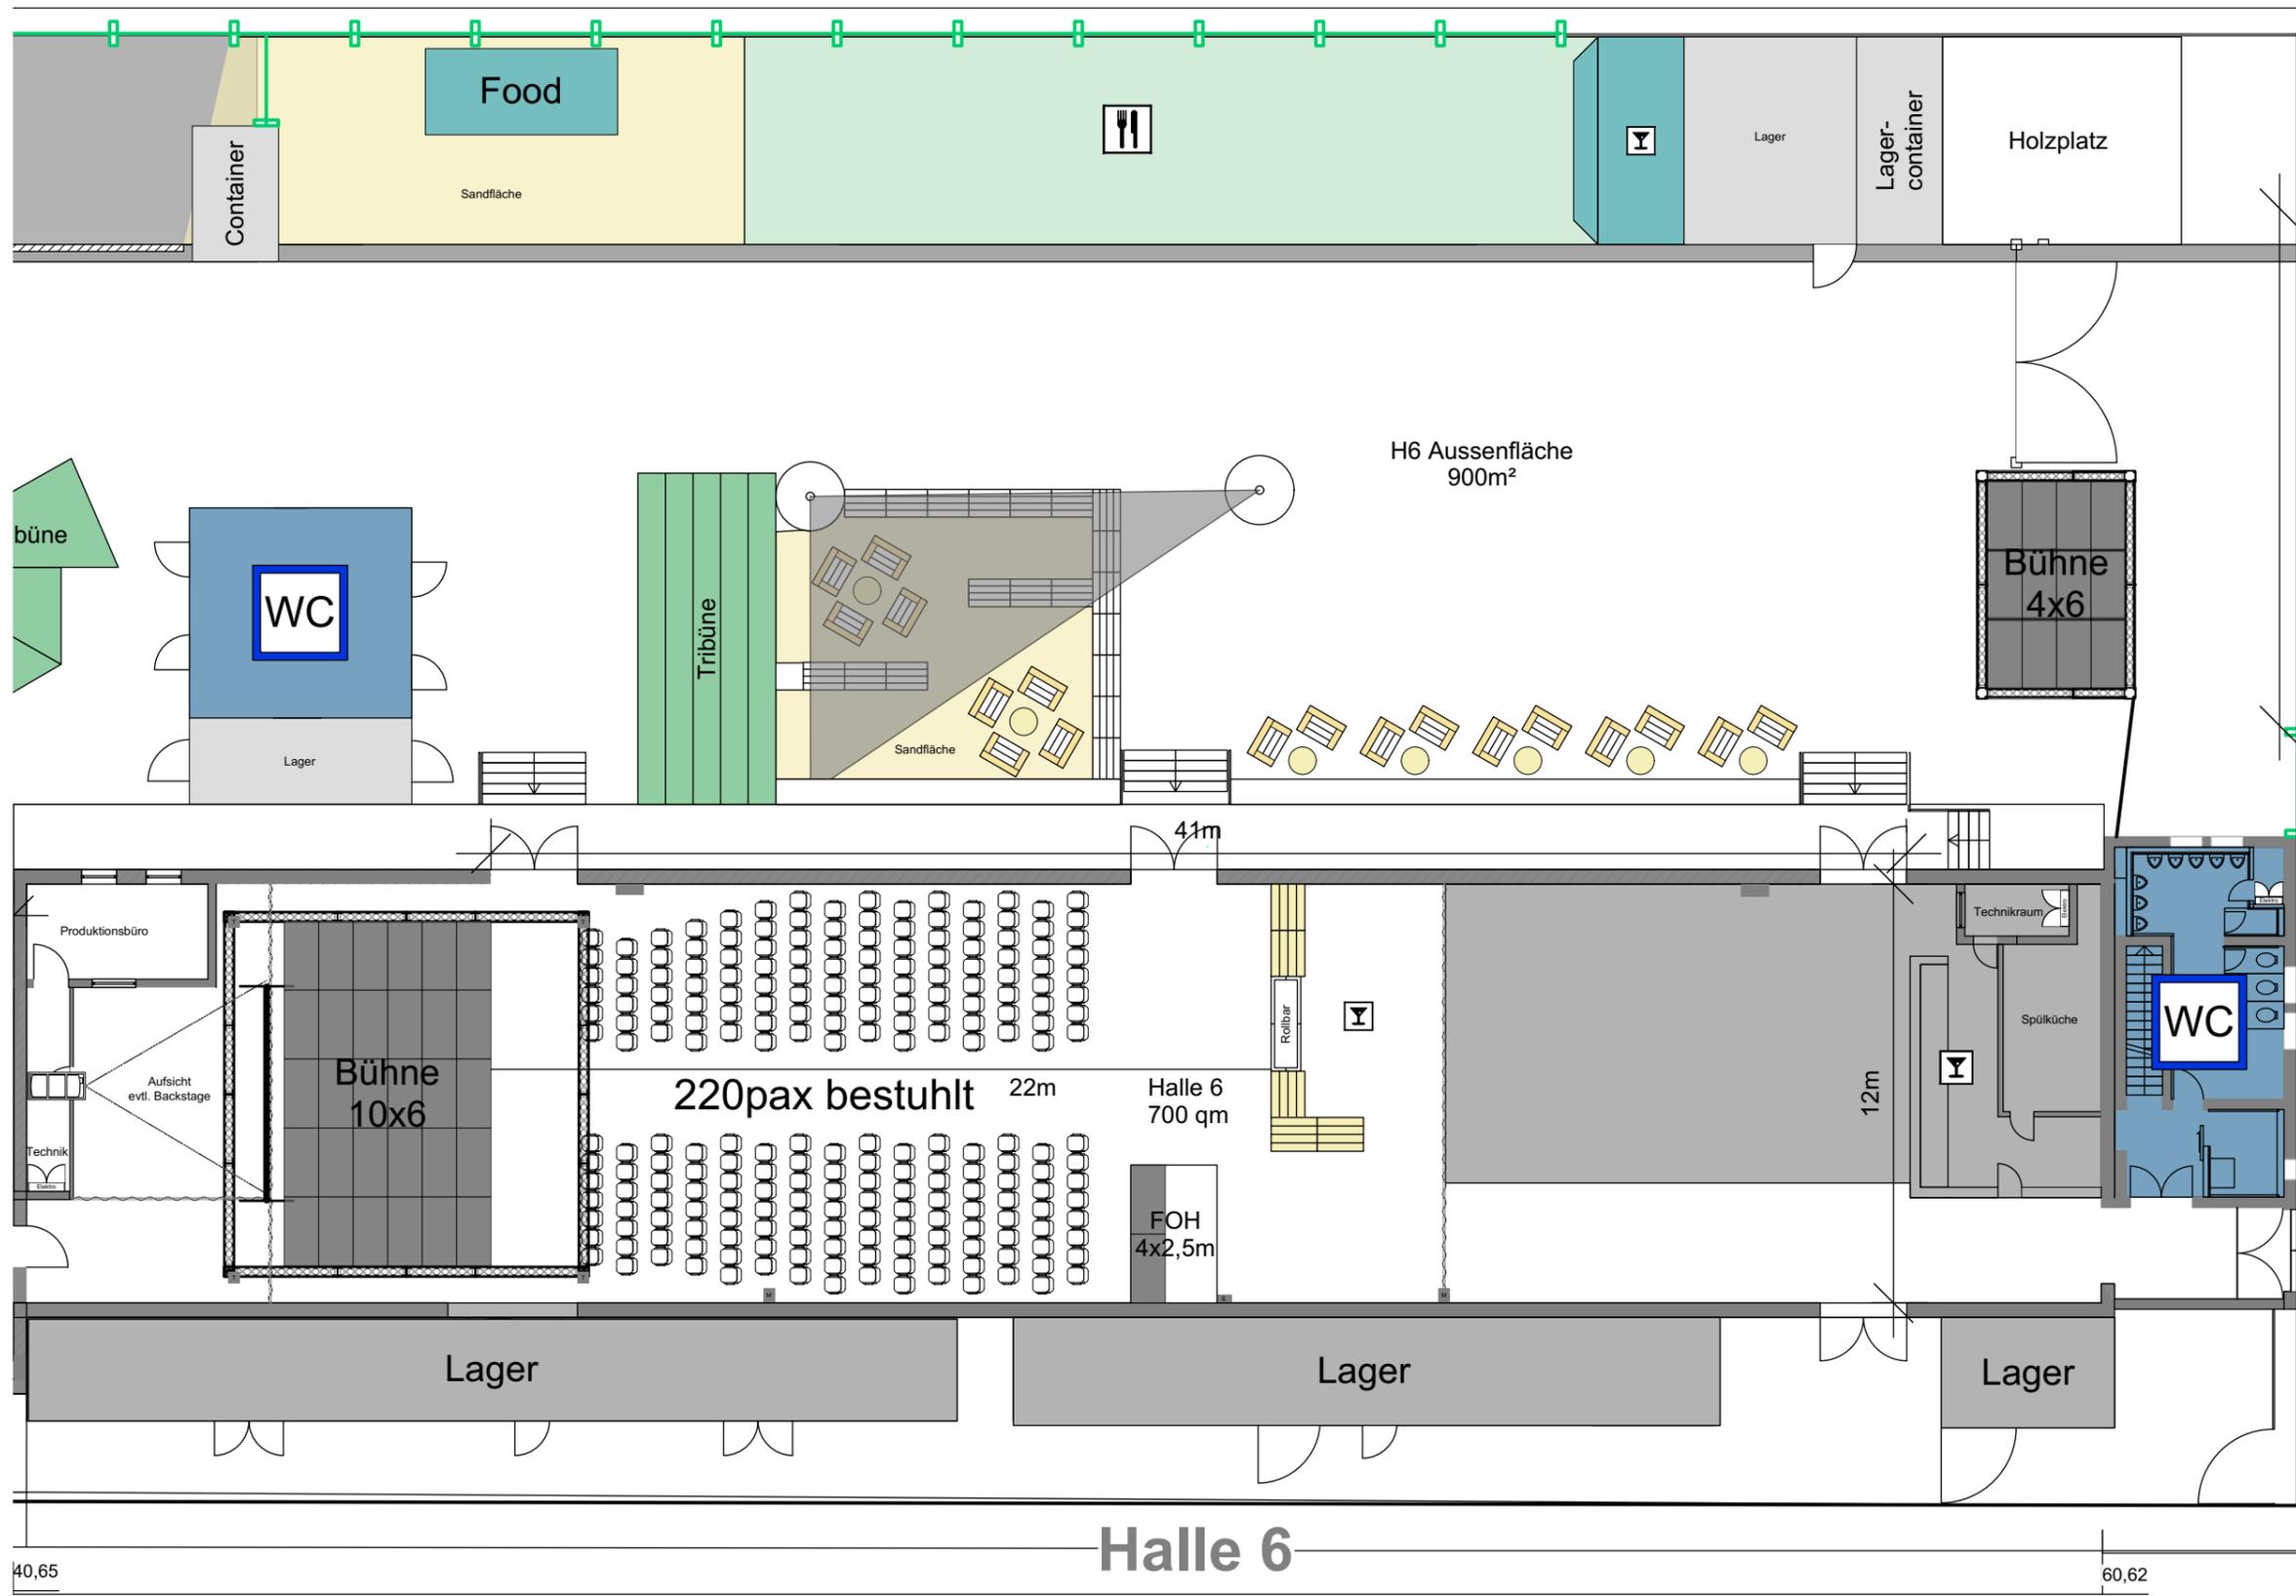


Zughafen Kulturbahnhof GmbH


Konzert Halle 6 2/3
bestuhlt 220 pax

Stand 18.01.2024

M1:200

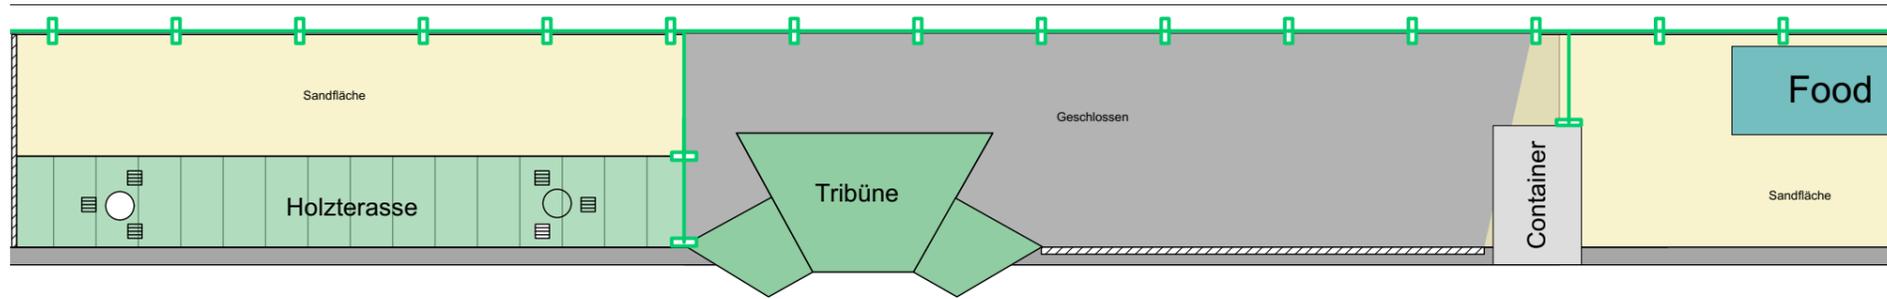

Stattstrand Bermuda
800 m²

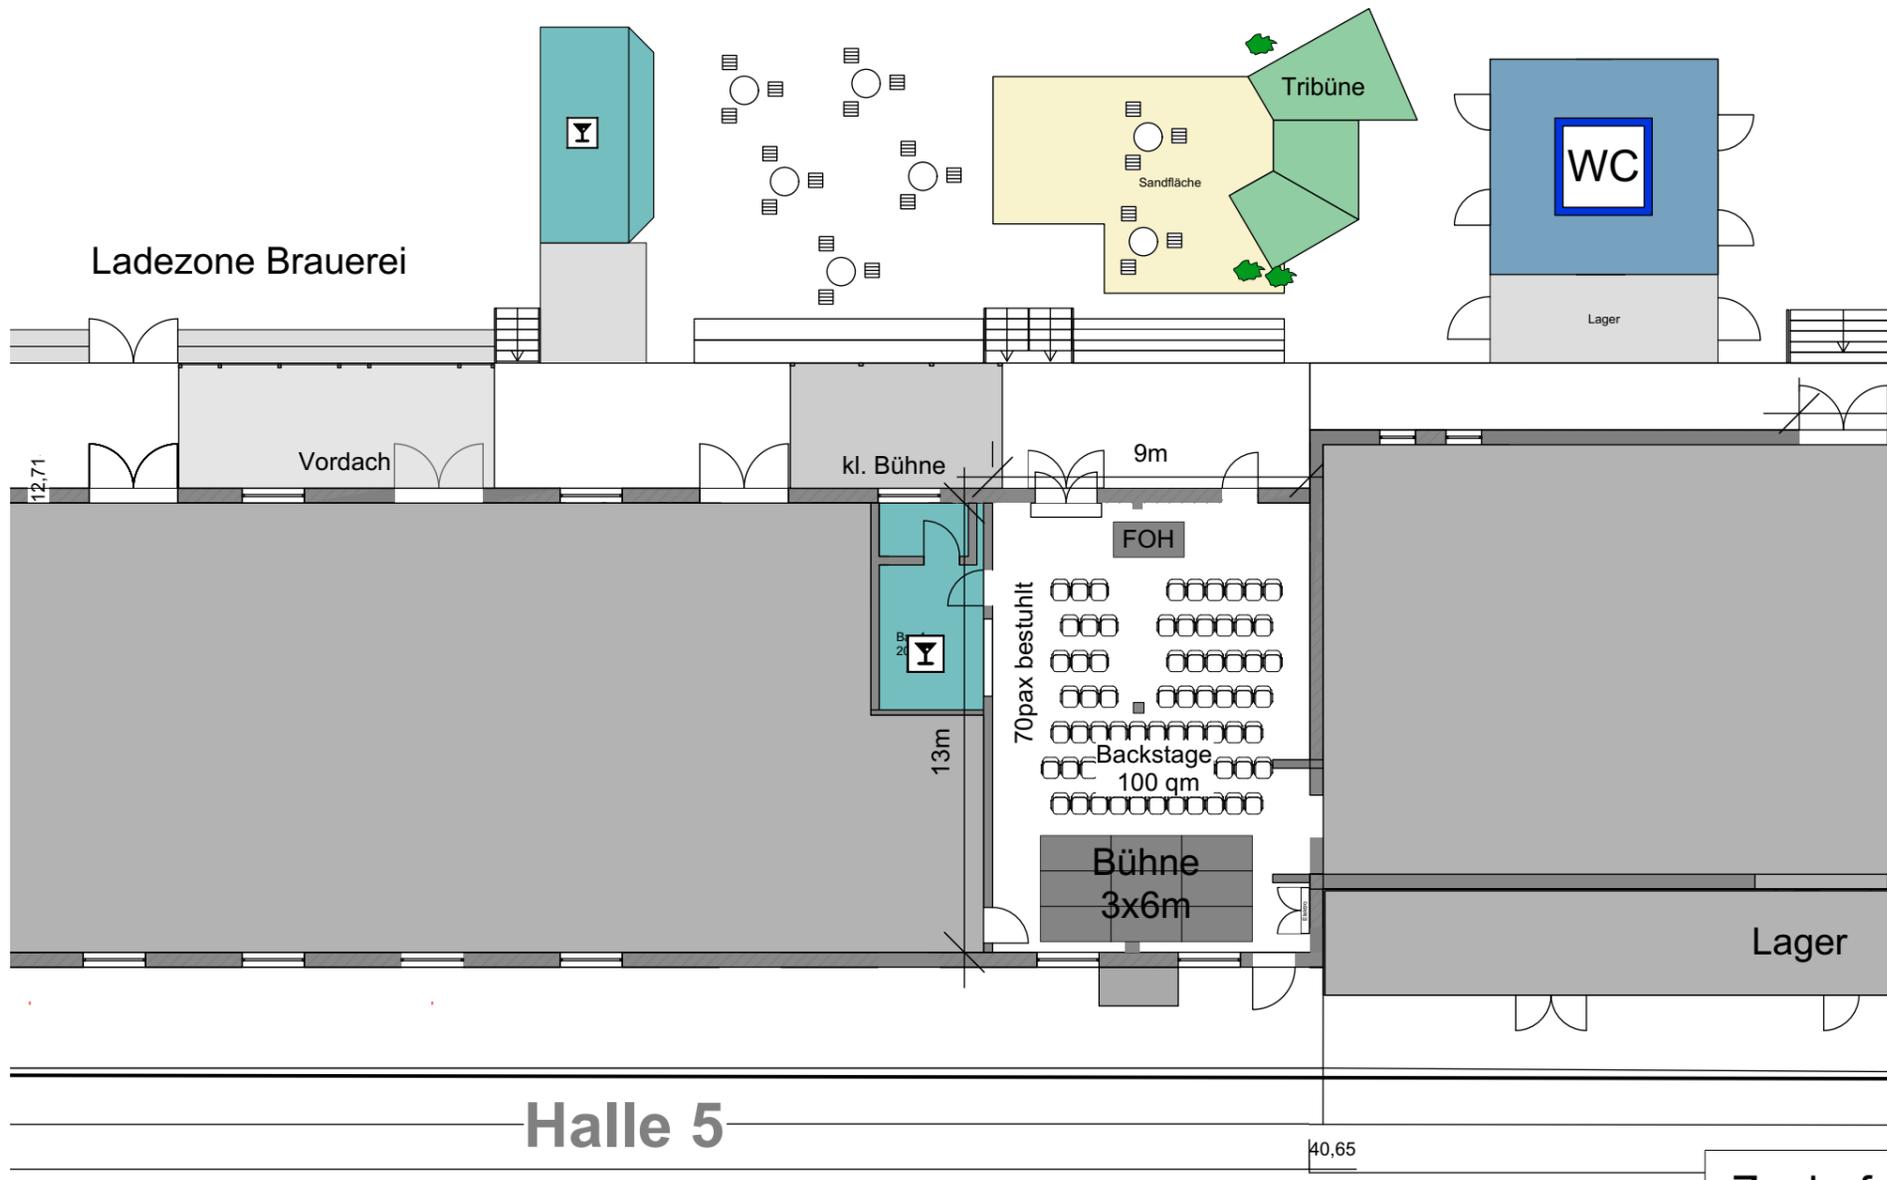

Halle 5

Zughafen Kulturbahnhof GmbH

Konzert Backstage
bestuhlt 70 pax

Stand 18.01.2024

M1:200