


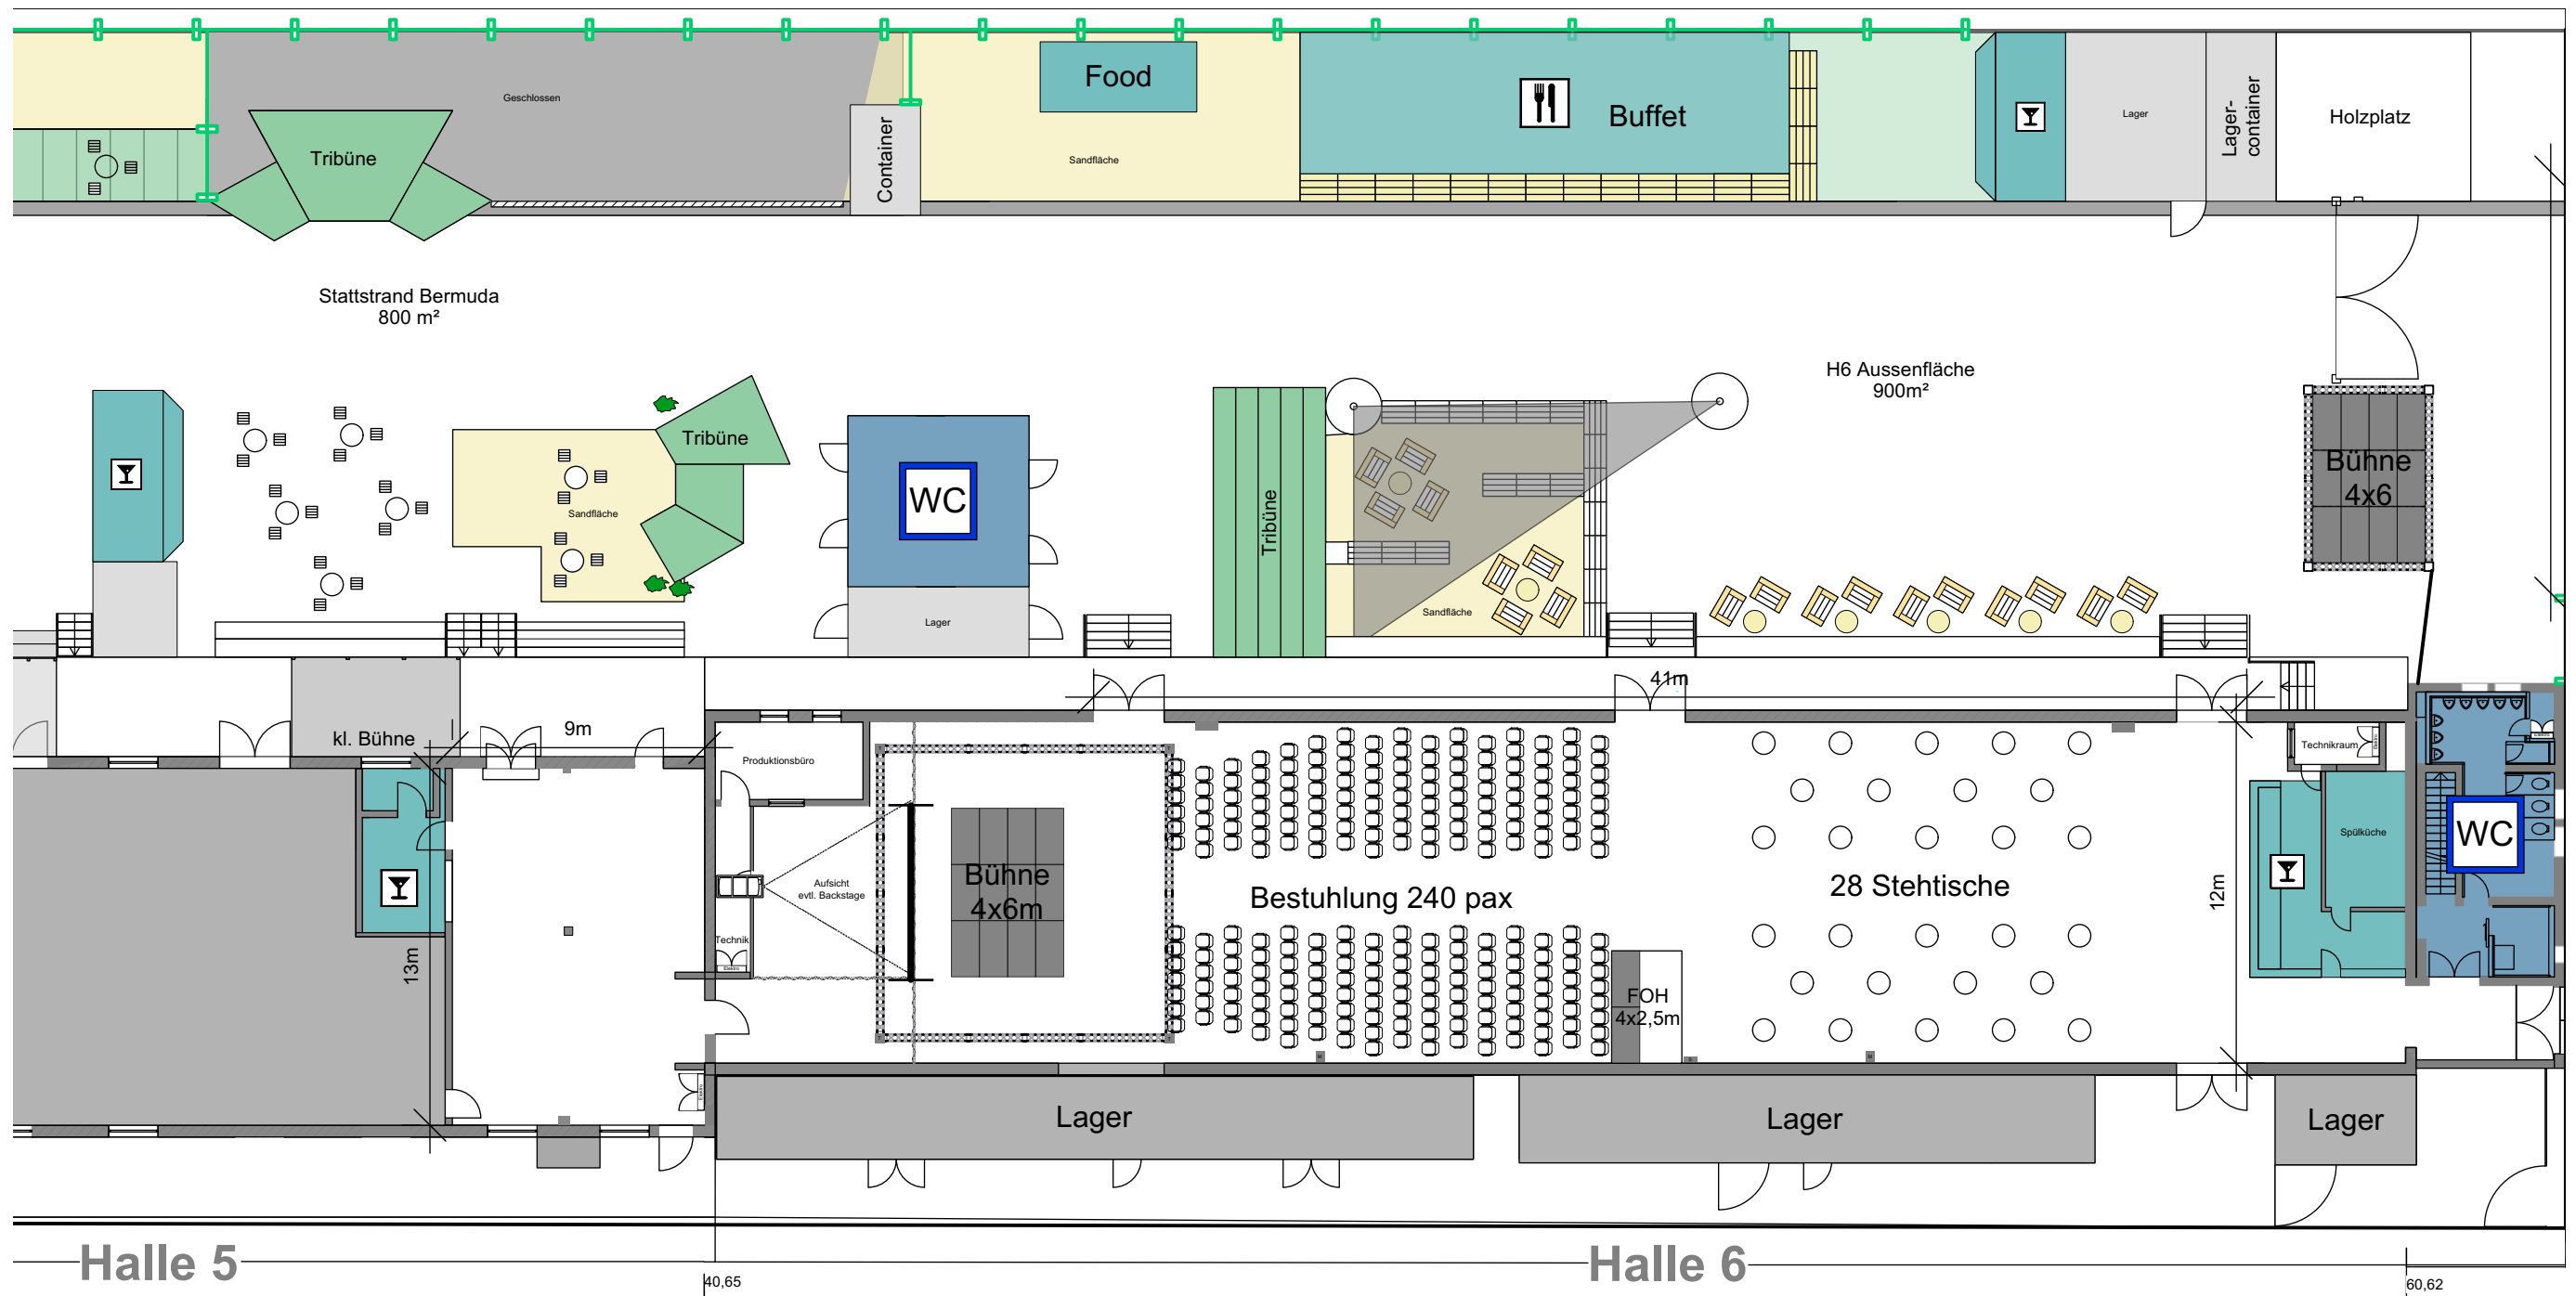


Zughafen Kulturbahnhof GmbH

Tagung Halle 6
Bestuhlt Frontal + Stehtische
240 pax

Stand 18.01.2024

M1:250

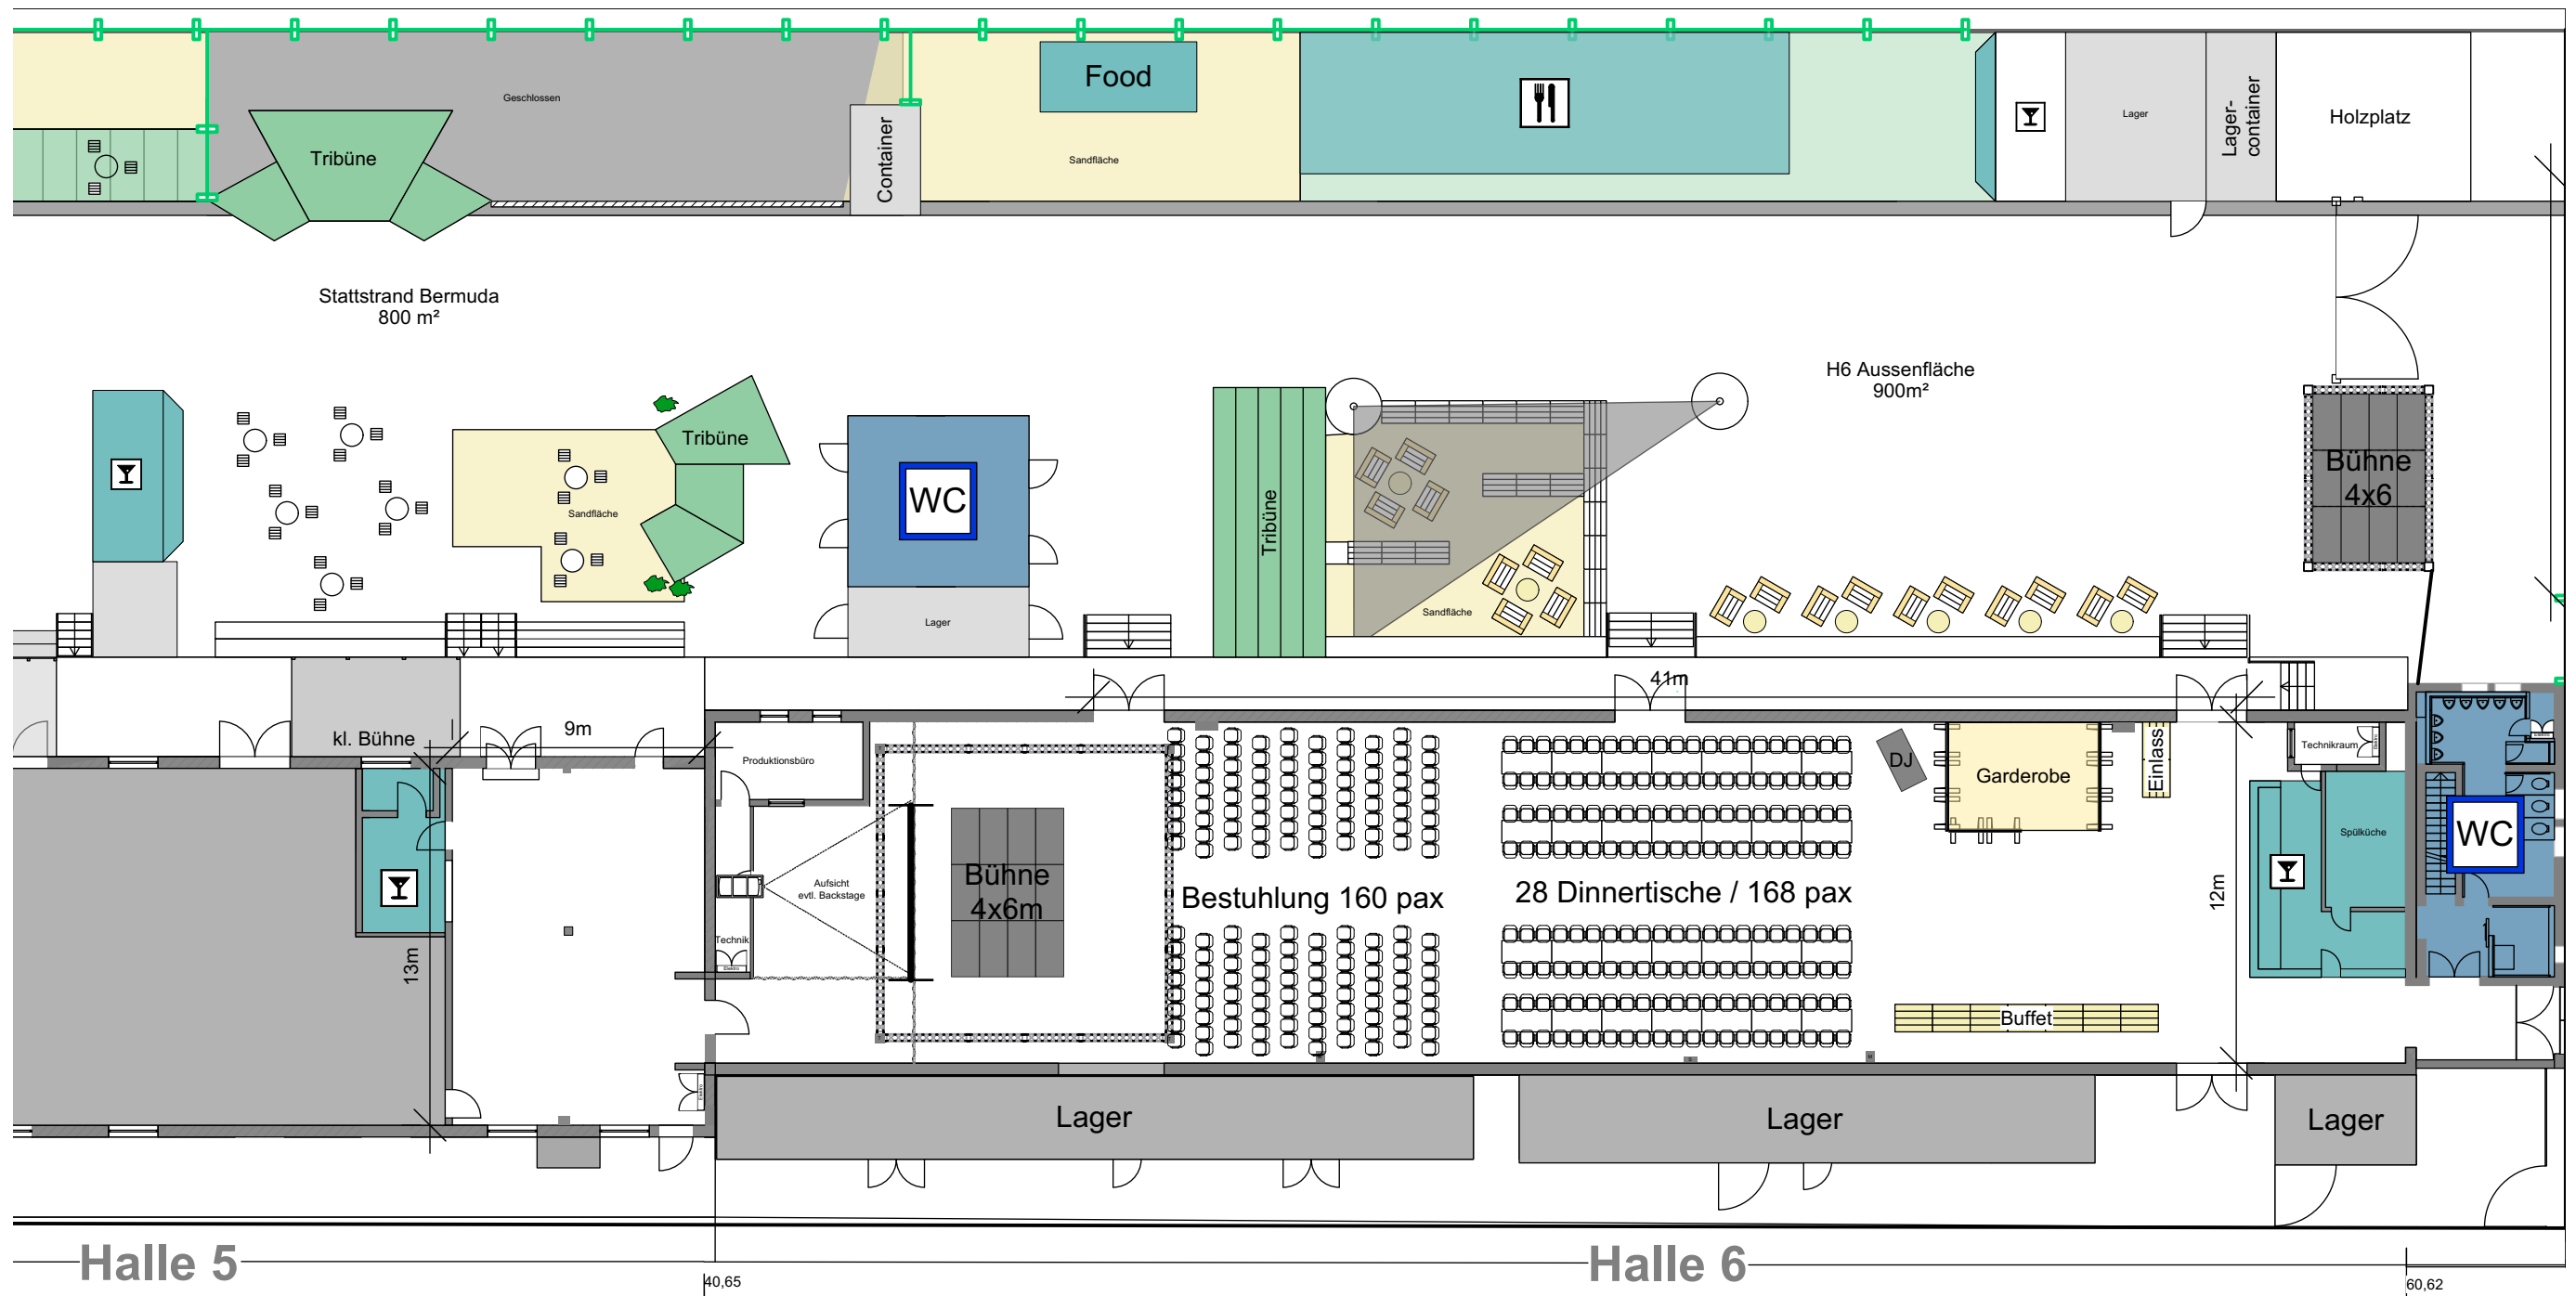


Zughafen Kulturbahnhof GmbH

Tagung Halle 6
Bestuhlt Frontal + Dinnertische mit Buffet
260 pax

Stand 18.01.2024

M1:250

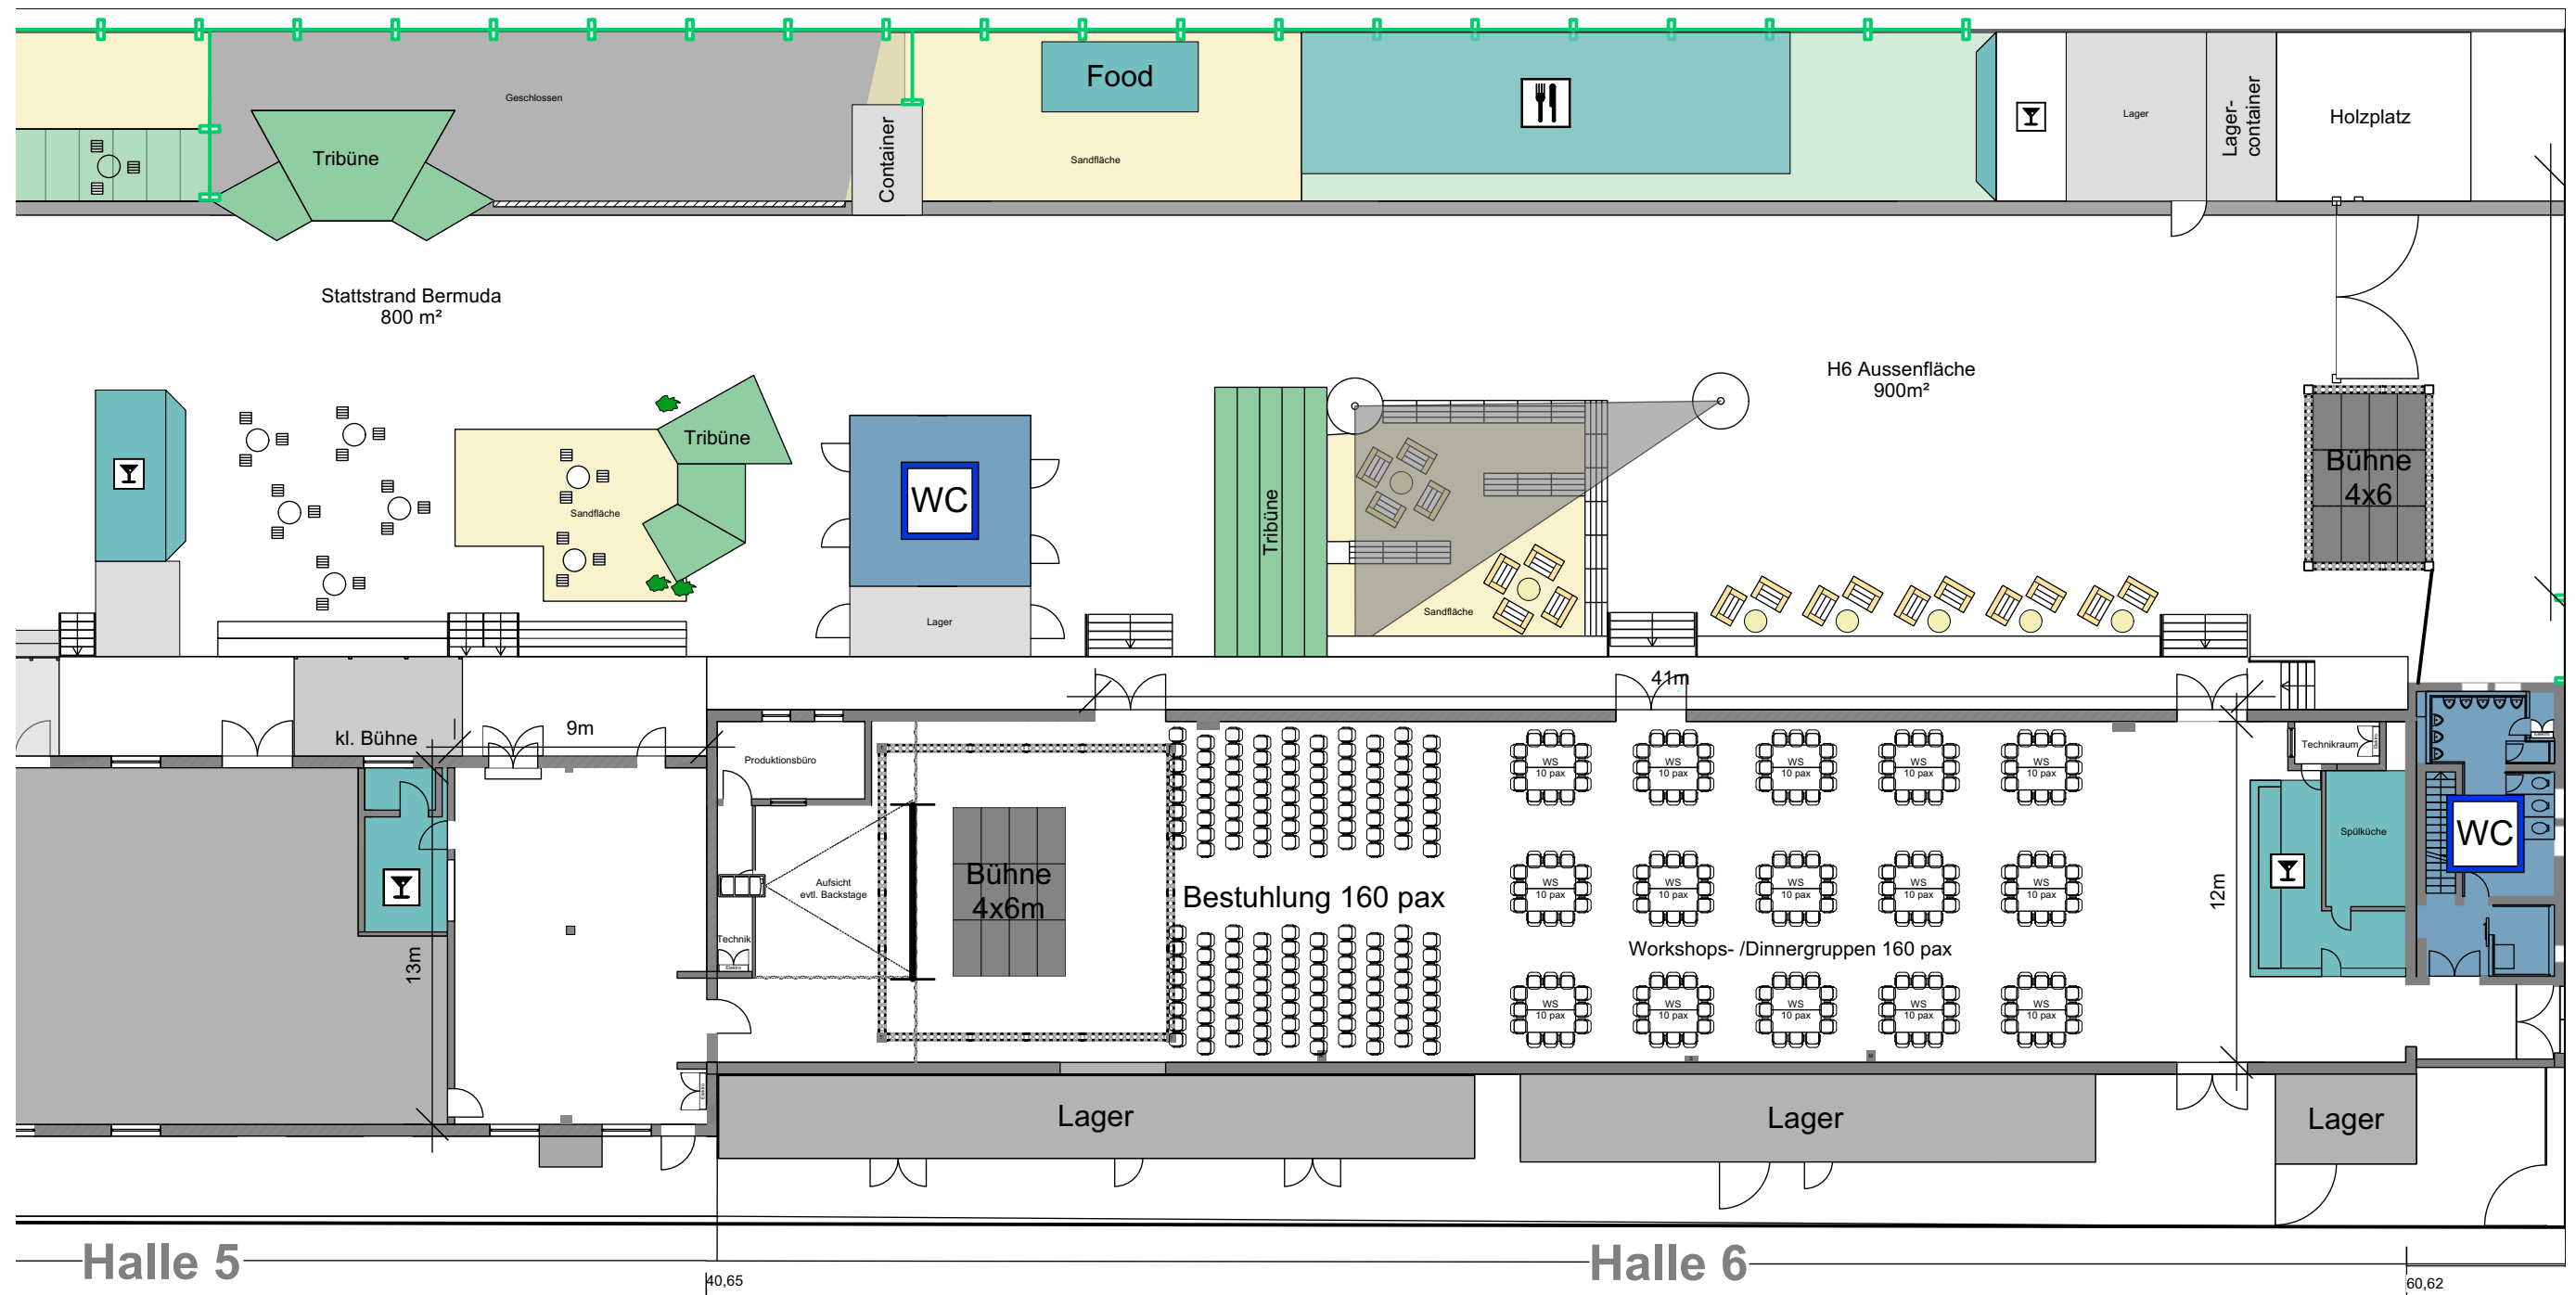


Zughafen Kulturbahnhof GmbH

Tagung Halle 6
Bestuhlt Frontal + Workshopgruppen
160 pax

Stand 18.01.2024

M1:250

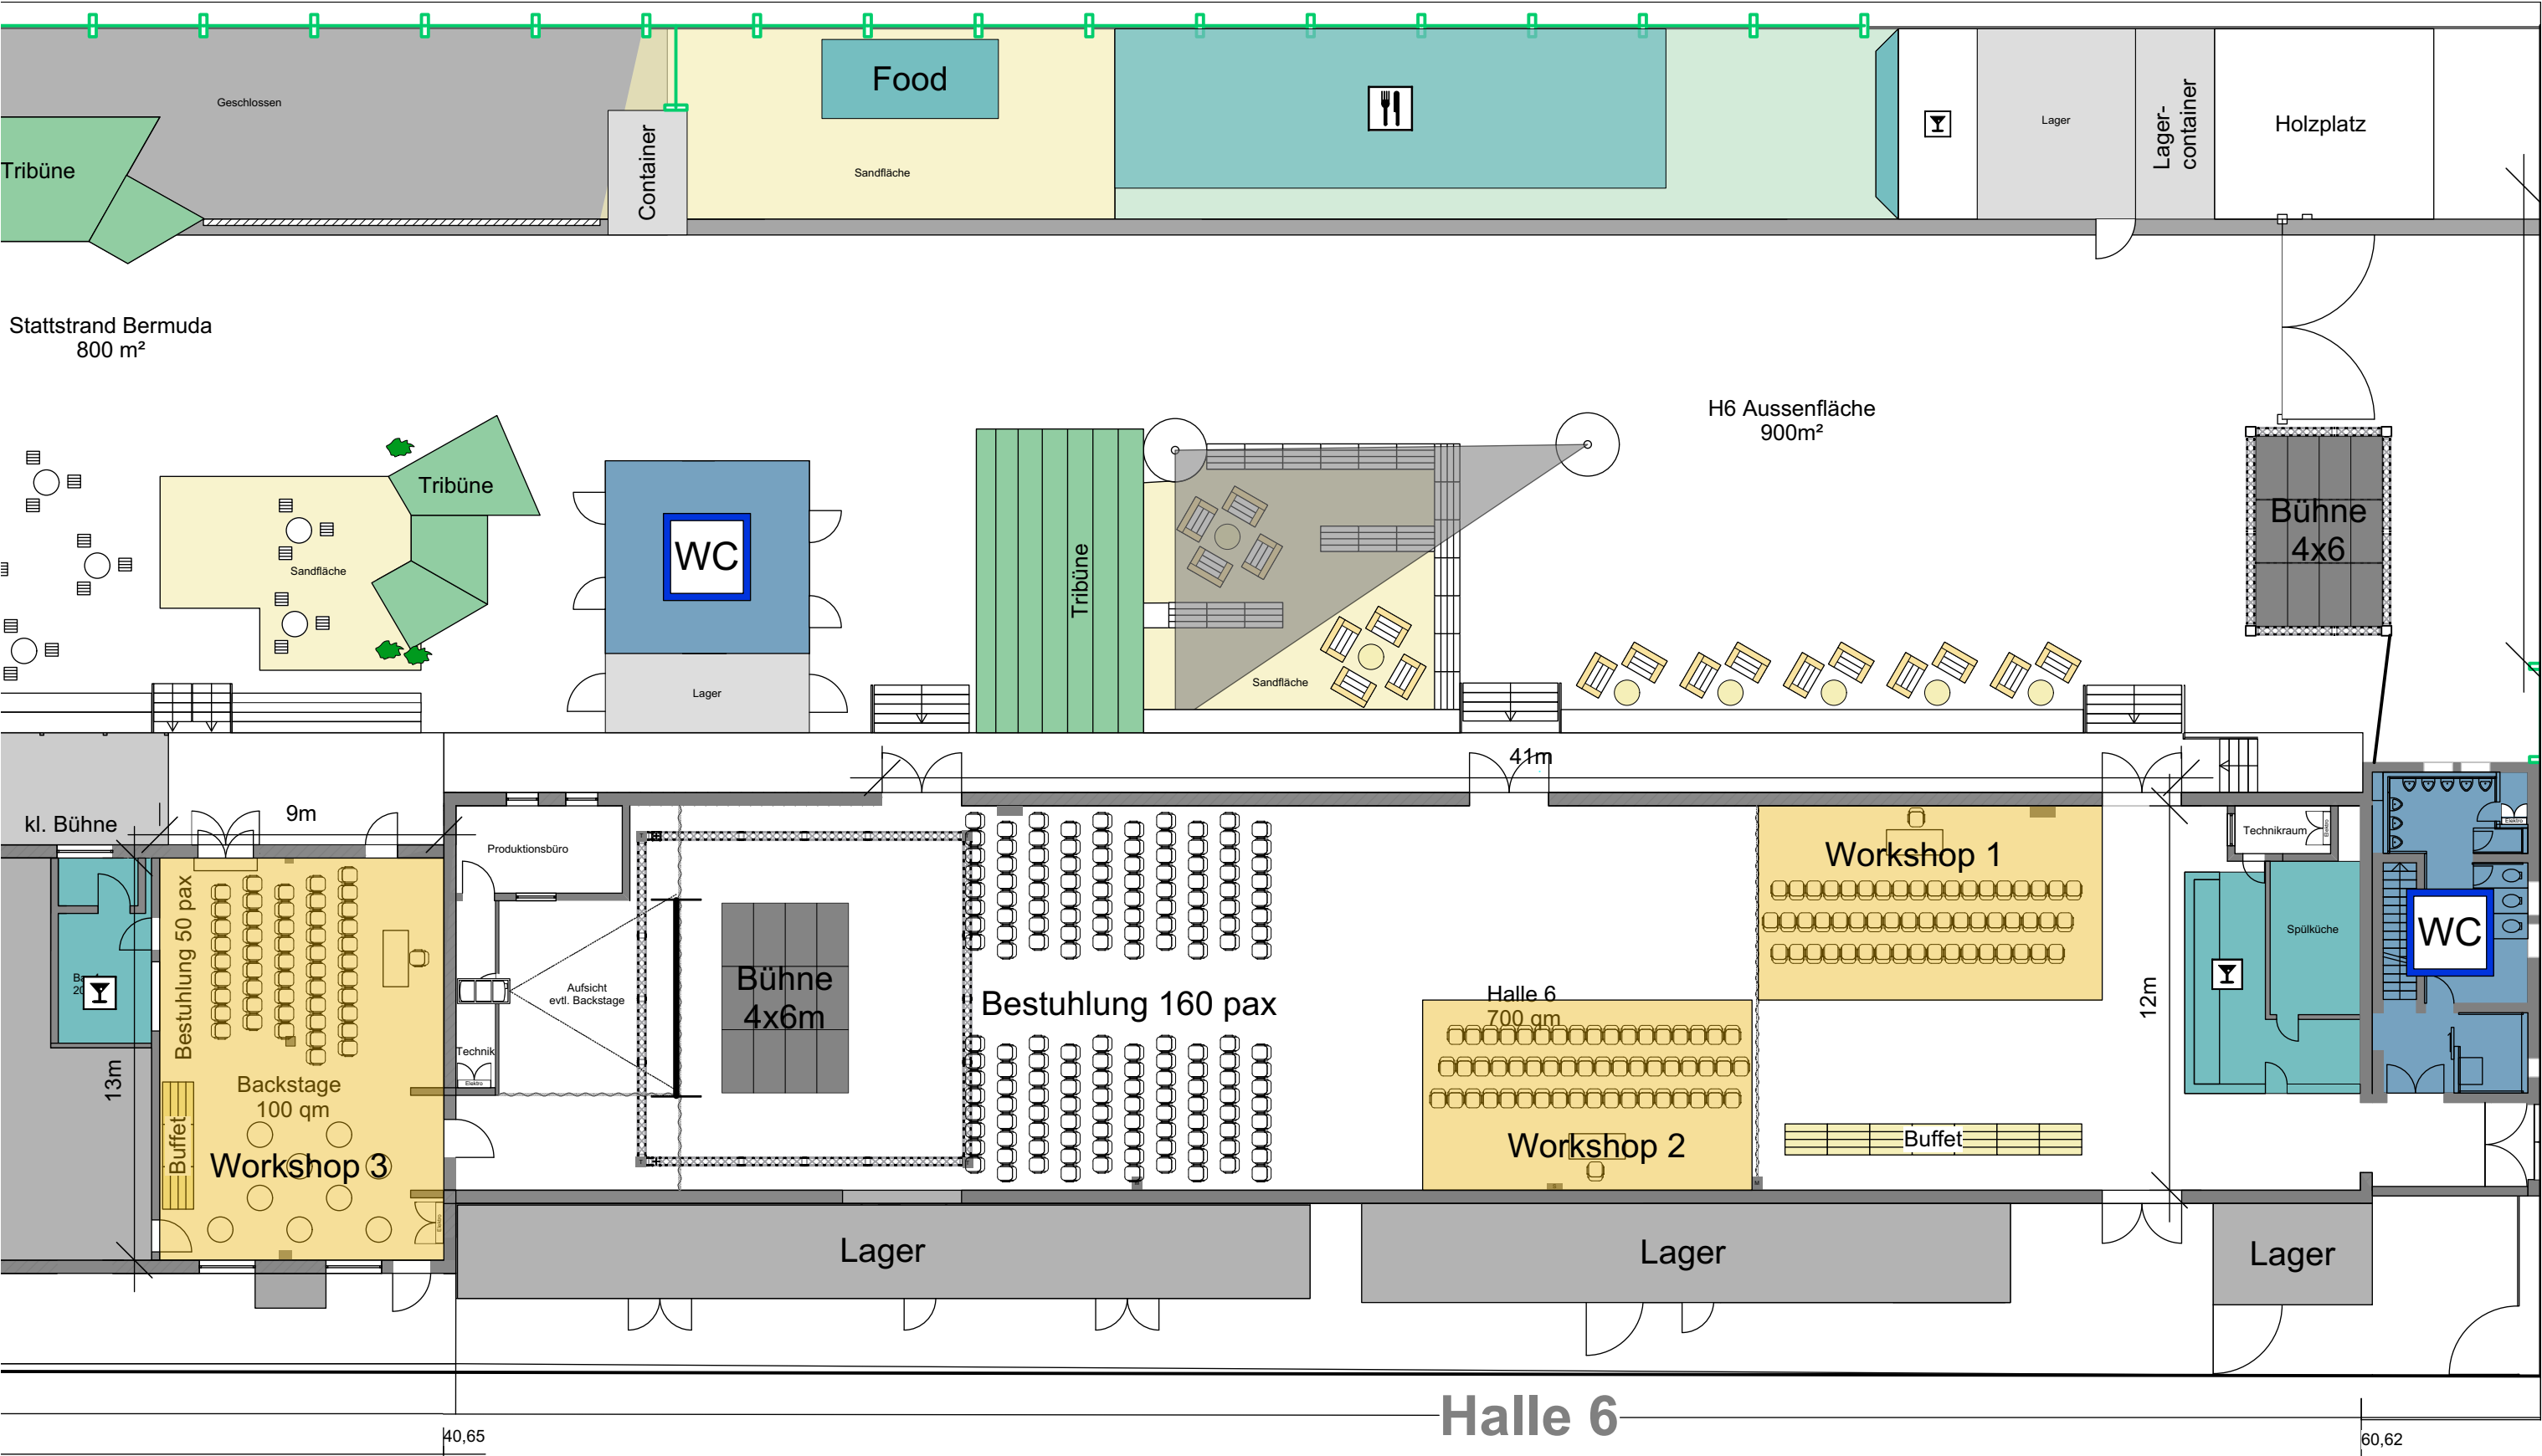


Zughafen Kulturbahnhof GmbH


Tagung Halle 6 + Backstage
Bestuhlt für 150 pax mit 3 Workshopspaces
Buffet Halle 6

Stand 18.01.2024

M1:200

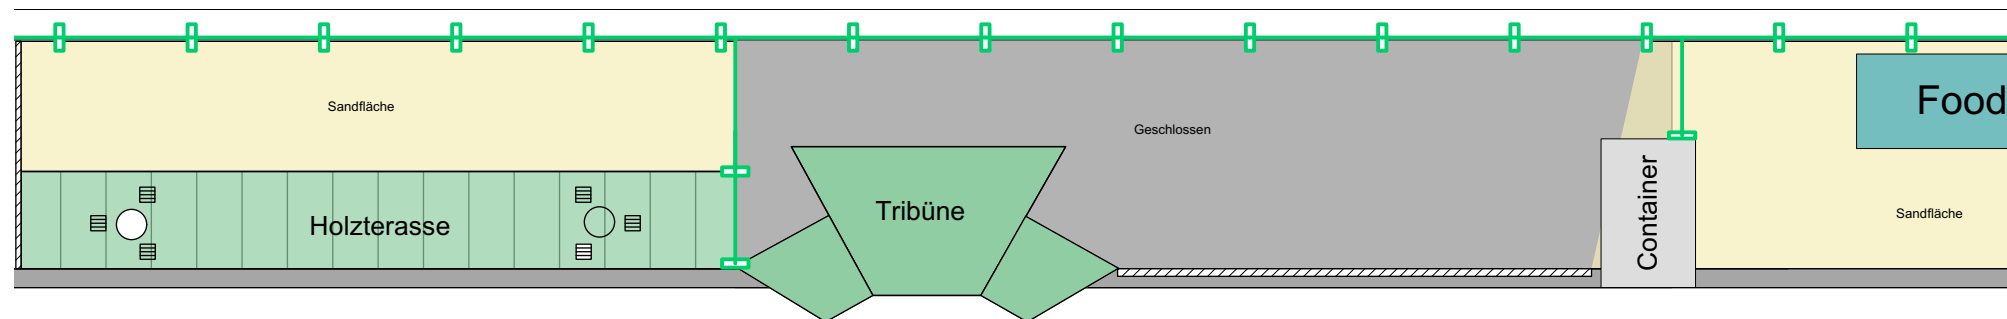

Stattstrand Bermuda
800 m²

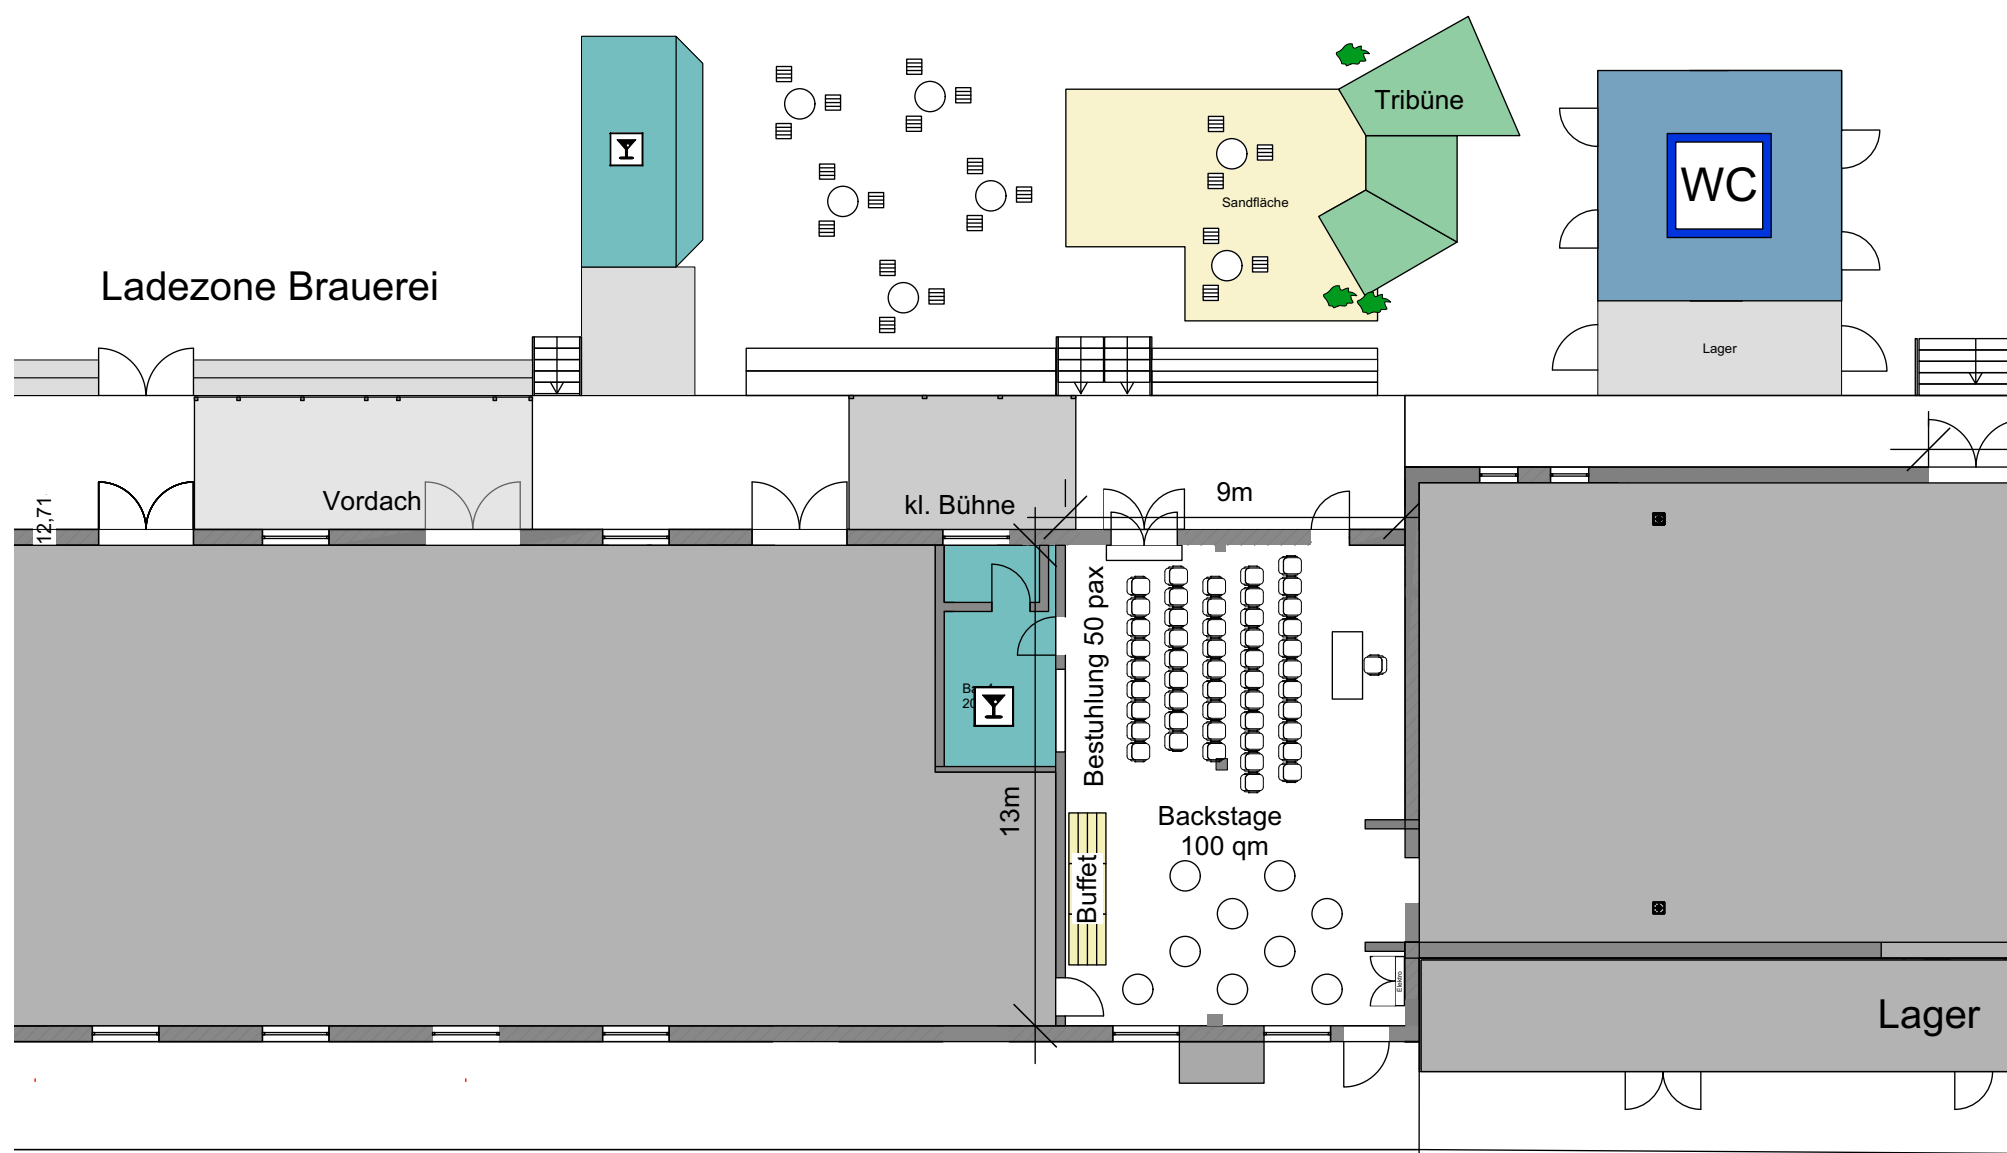

Halle 5

Zughafen Kulturbahnhof GmbH

Tagung Backstage
bestuhlt 50 pax
Essen an Stehtischen

Stand 18.01.2024

M1:200