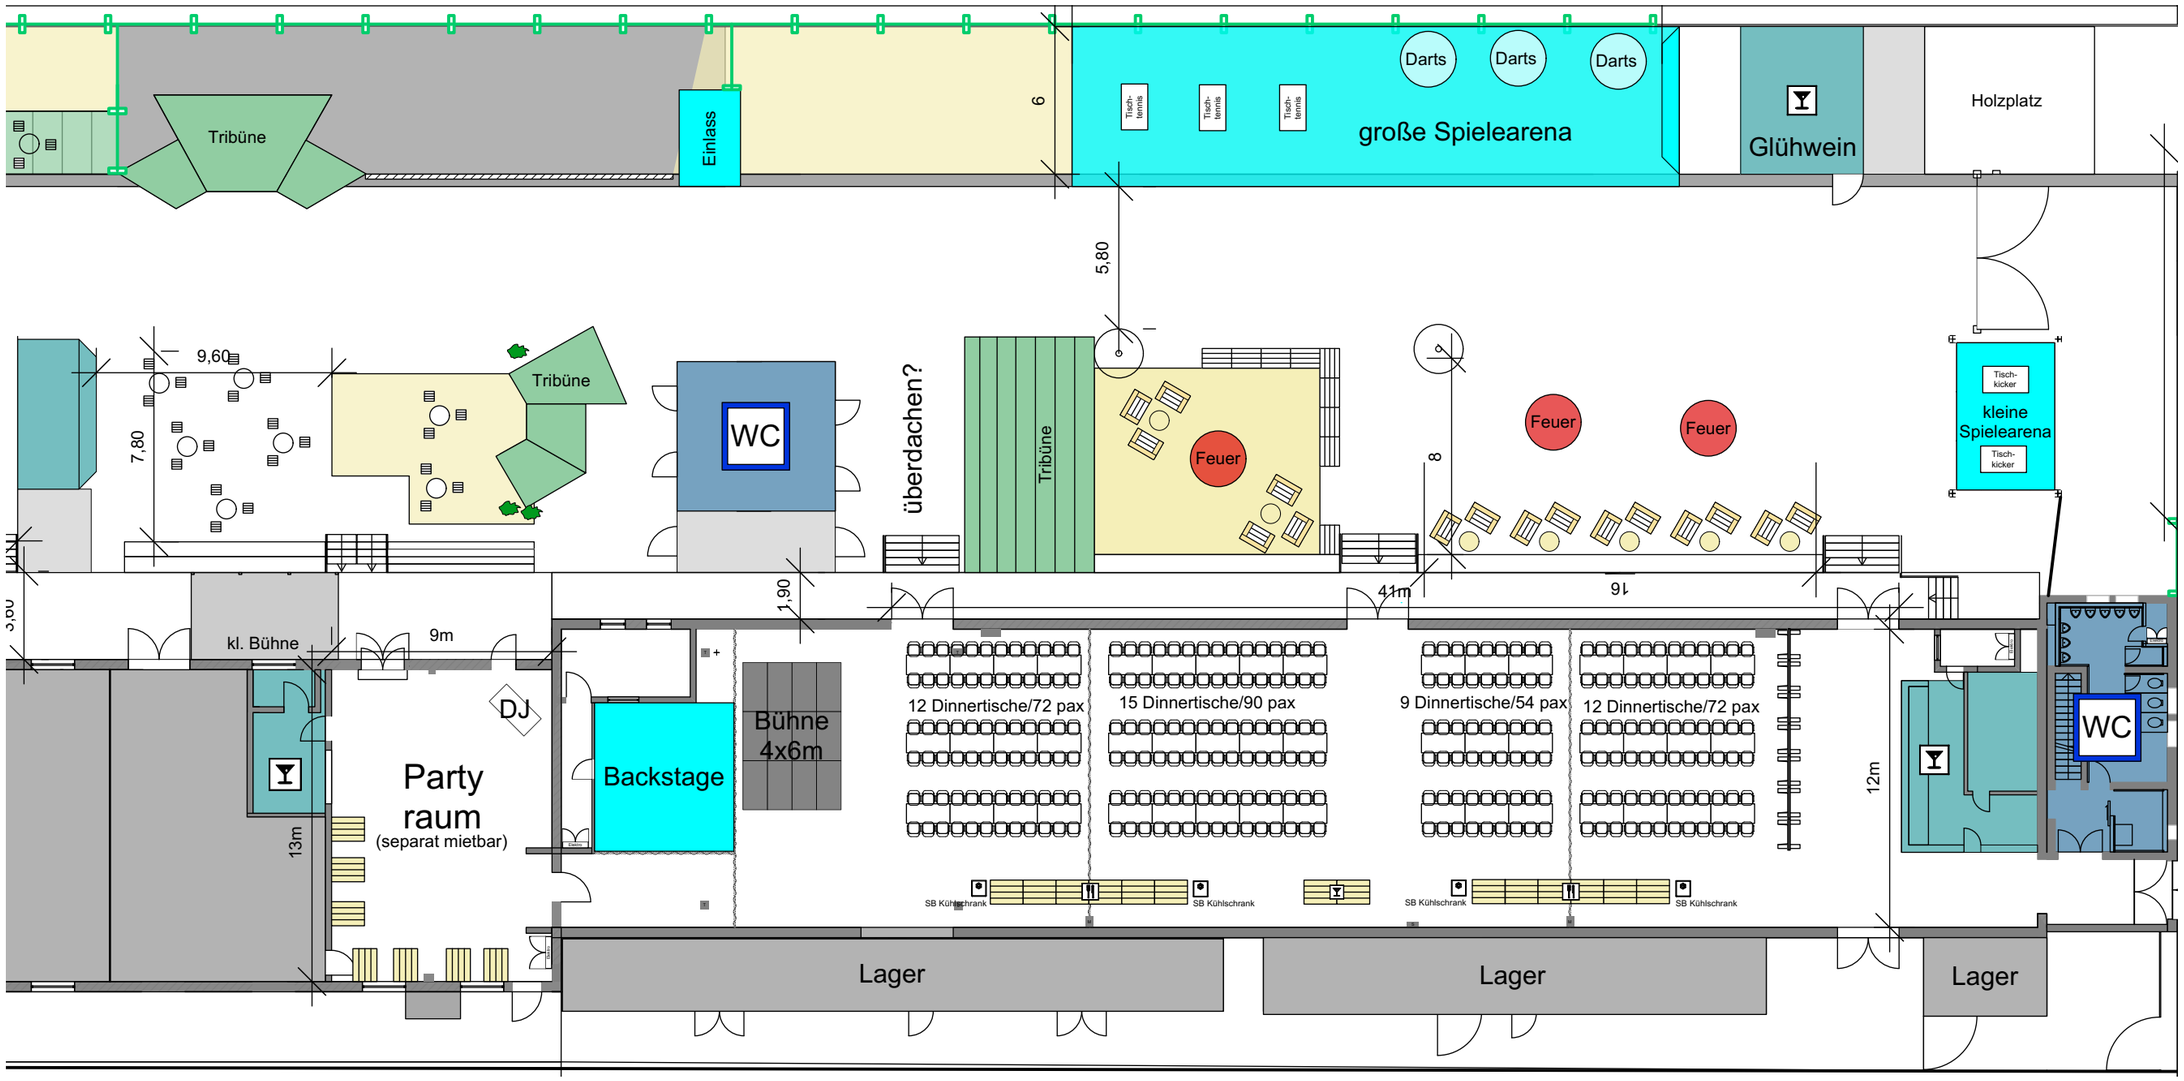

Zughafen Kulturbahnhof GmbH

Winterhafen plott

Stand 09.07.2024

M1:250